




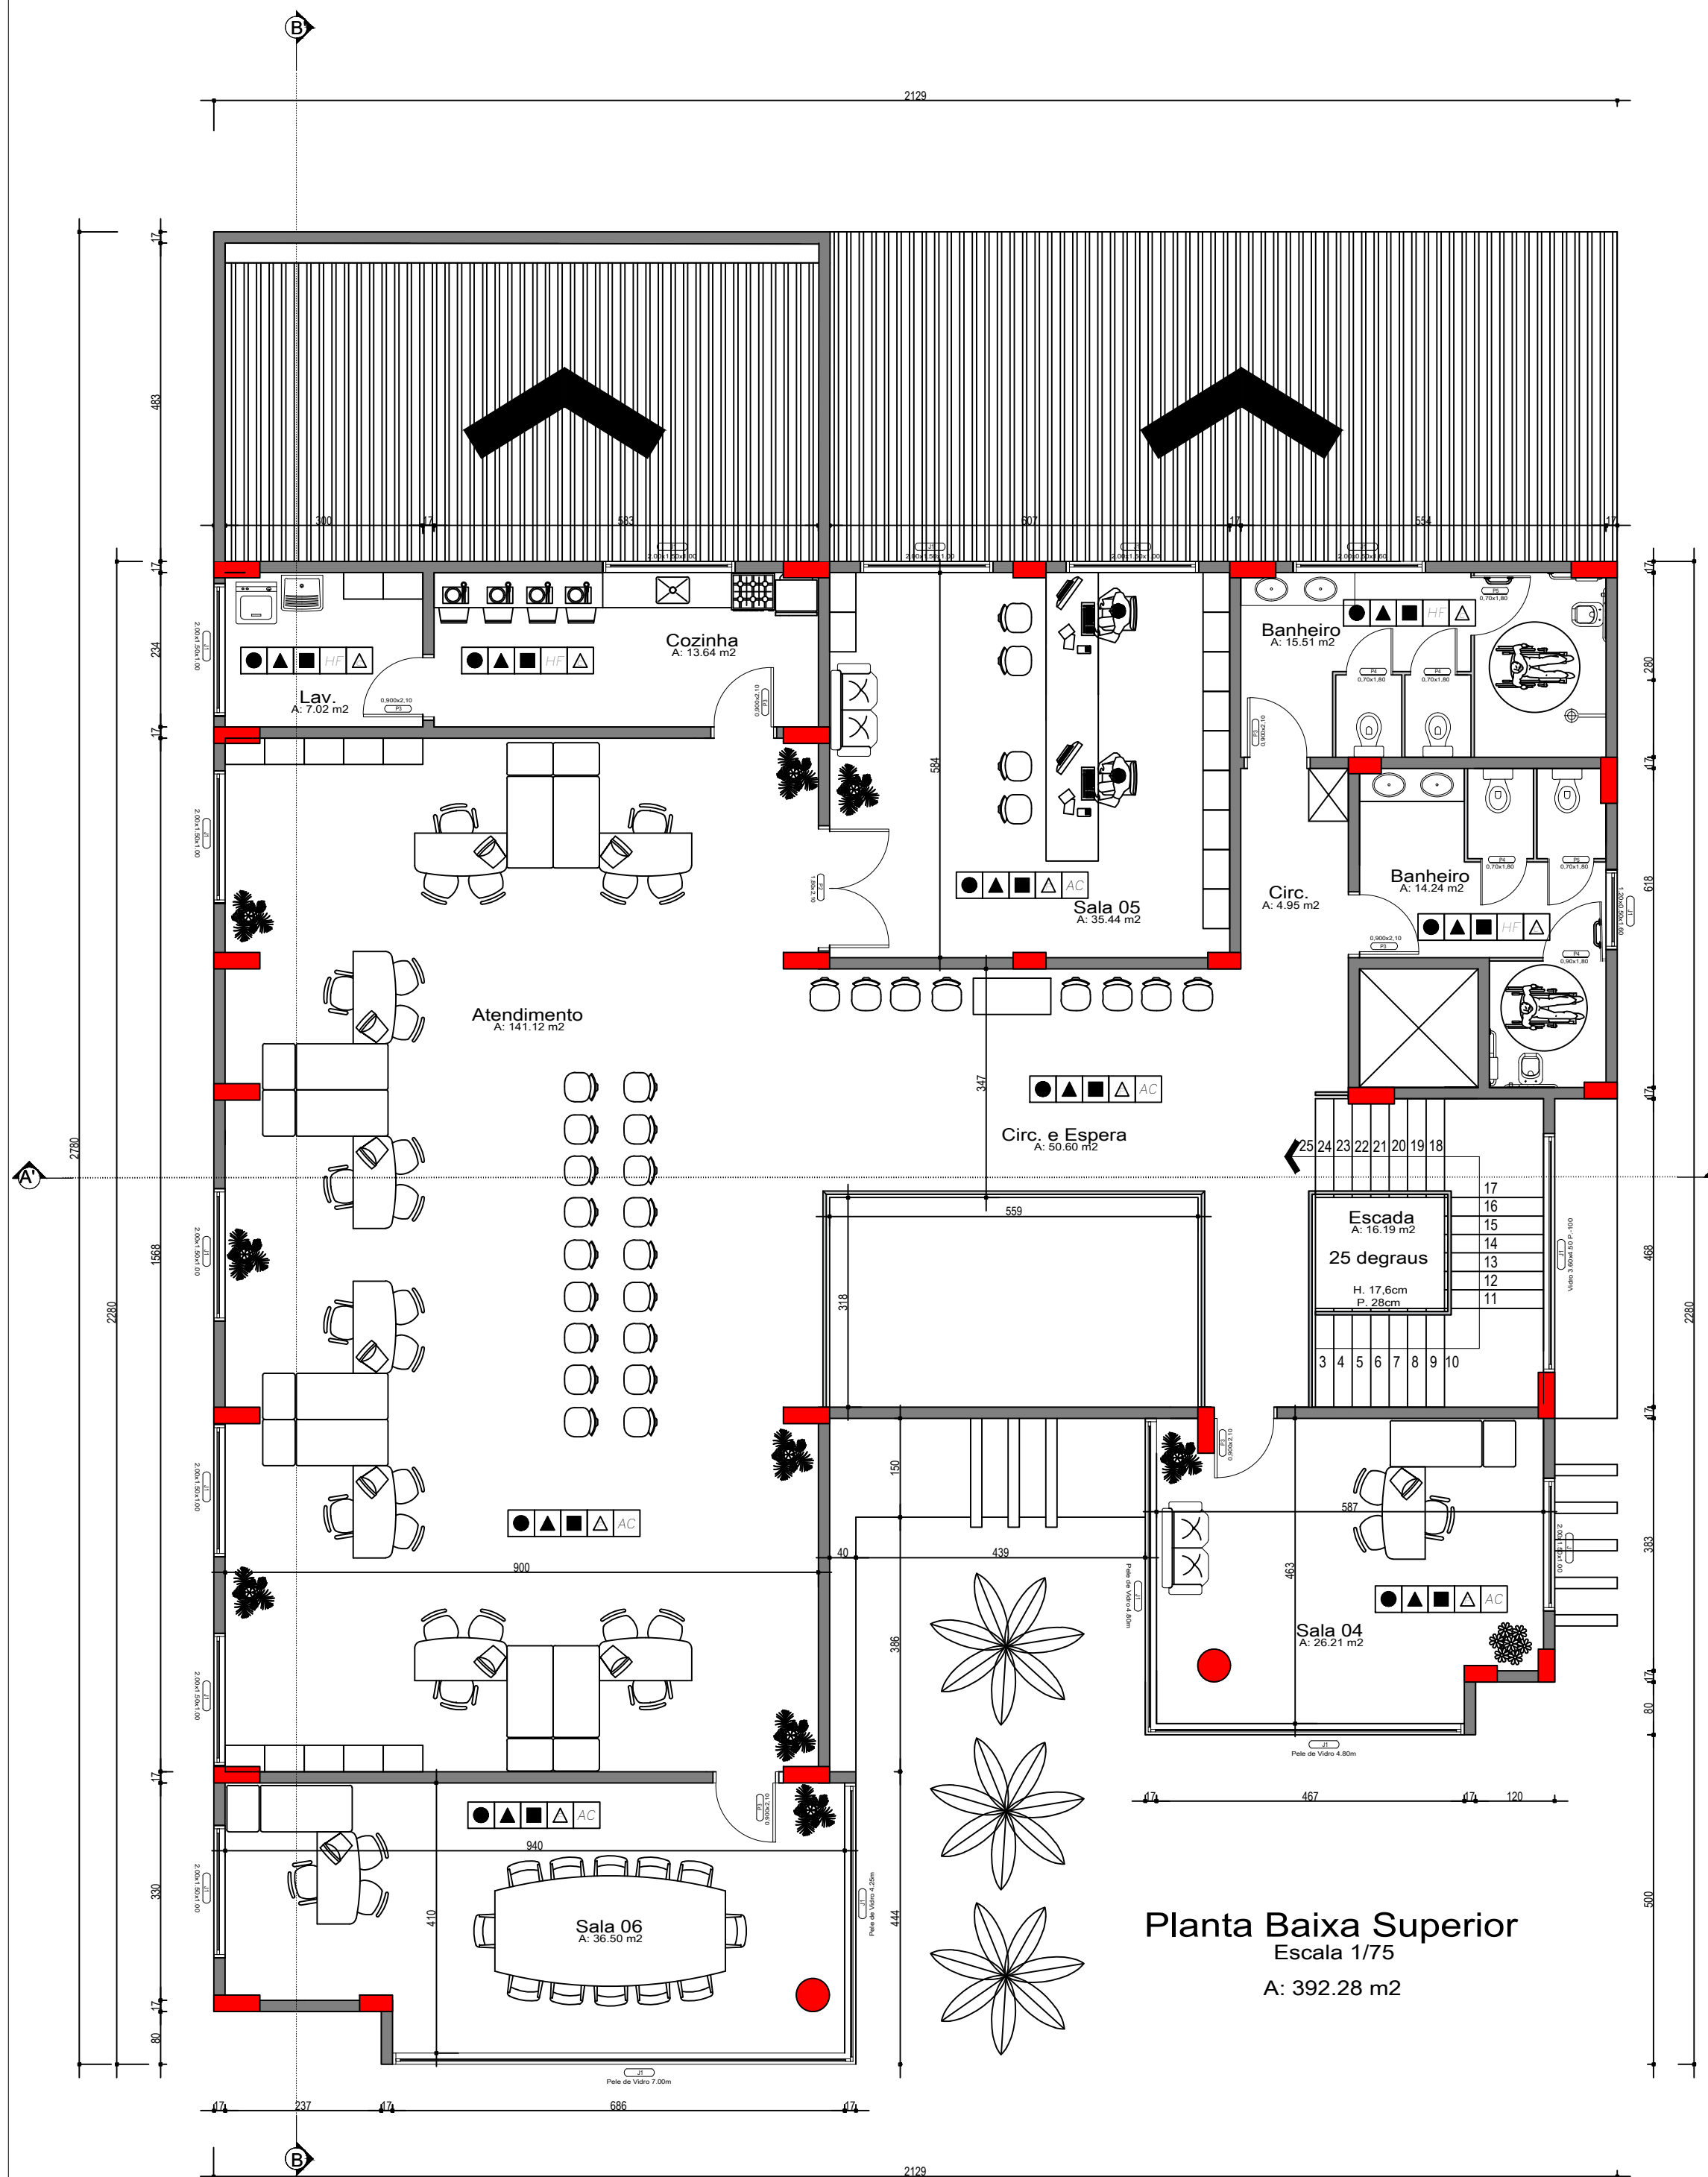

Planta Baixa Superior
Escala 1/75
A: 392.28 m2

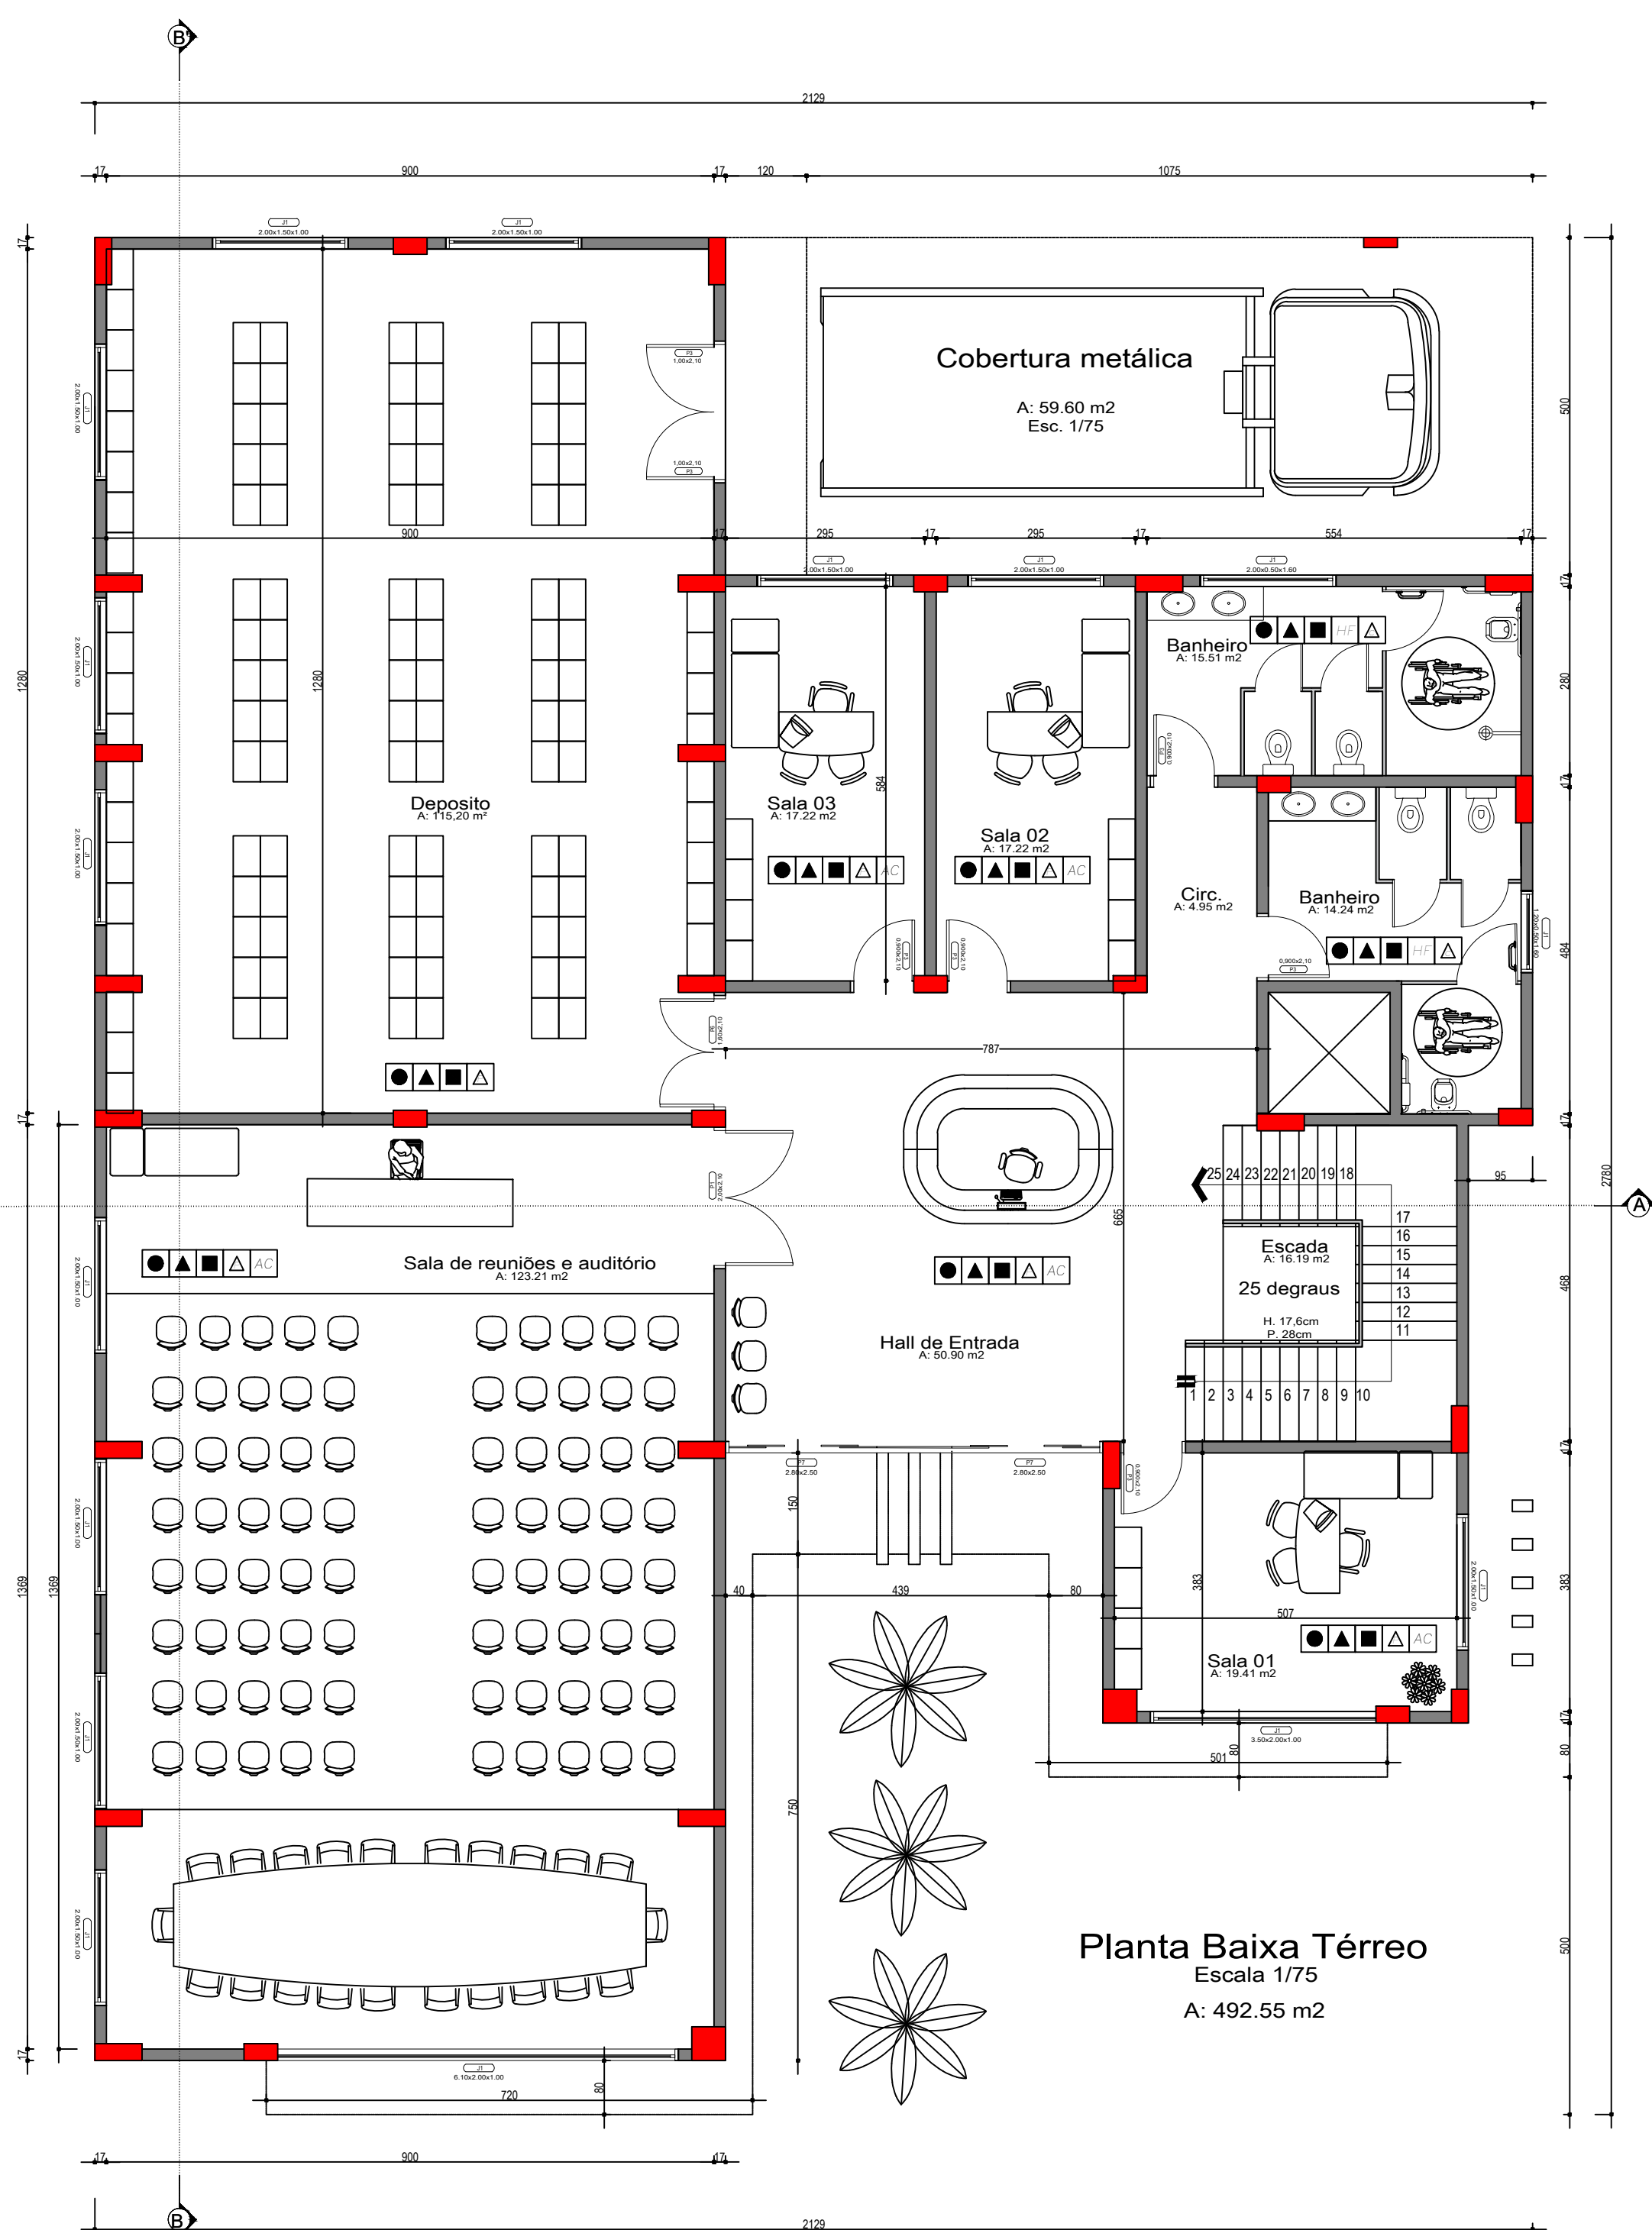

Planta Baixa Térreo
Escala 1/75
A: 492.55 m2

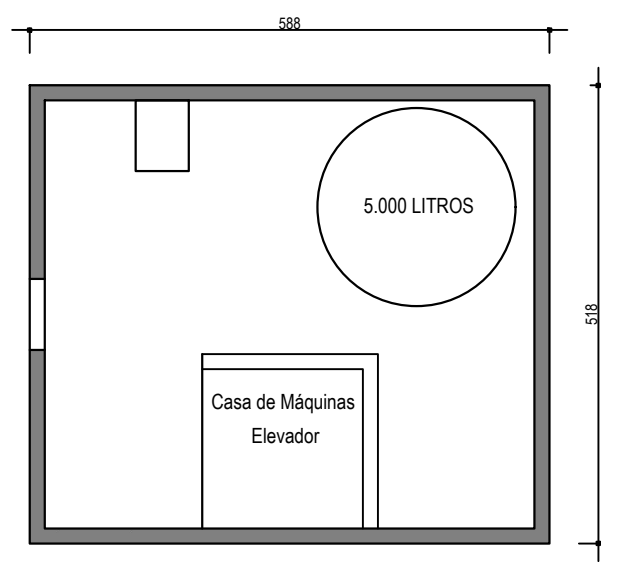

Planta Baixa Casa de Máquinas
A: 30.45 m2
Esc. 1/75

- CONVENÇÕES
- PISO CIMENTO ALISADO
 - PISO MANTA VINÍLICA
 - PISO PORCELANATO
 - PAREDE INTERNA EM PLACA 35mm
 - PAREDE ALVENARIA
 - FORRO REBAIXADO EM PLACA MODULAR DE EPS
 - FORRO REBAIXADO EM GESSO LISO COM PINTURA ACRÍLICA FOSCA
 - LAJE REBOCADA PINTURA ACRÍLICA FOSCA
 - REVESTIMENTO DE PAREDE CERÂMICA ATÉ O TETO
 - REVESTIMENTO DE PAREDE PINTURA ACRÍLICA SEMI-BRILHO
 - ÁGUA FRIA
 - ÁGUA QUENTE
 - AR-CONDICIONADO
 - ELÉTRICA DE EMERGÊNCIA
 - SINALIZAÇÃO DE EMERGÊNCIA

Projeto Fornecido Para: ☐ Conhecimento ☐ Orçamento ☒ Aprovação ☐ Execução			
Revisão	Data	Execução	Descrição da Revisão
00	03/03/2023	Daniel	Emissão Inicial
01	25/10/2025	Daniel	Ampliação área de depósito e sala de reuniões

Título:	Prancha:
Planta Baixa - Fachada	A 3-3

Área a ser desmembrada:
915,28m²

Localidade:
Avenida Rio Branco

Imóvel:
Centro Administrativo

Escala:
Indicada

Aprovações:

Cidade/Estado:
Sananduva/RS

Proprietário:

ASSOCIAÇÃO DOS MUNICÍPIOS DO NORDESTE RIOGRANDENSE - AMUNOR

Resp. Técnico:

DANIEL MERIGO
Eng. Civil CREA-RS Nº194681

Rua Osvaldo Cruz, nº 685 - Sala 101 - Sananduva-RS CEP 99840-000
Fone: (0XX54) 99604-8093 - e-mail: merigoengenharia@hotmail.com

Data: Março/2026 Desenho / Levantamento: Daniel Merigo



Fachada Frontal

