


Rio Sananduva

QUADRA Nº 163
MATRÍCULA Nº 8.460
Lei Municipal 3.494 de 03/07/2023
ÁREA 1.394,53

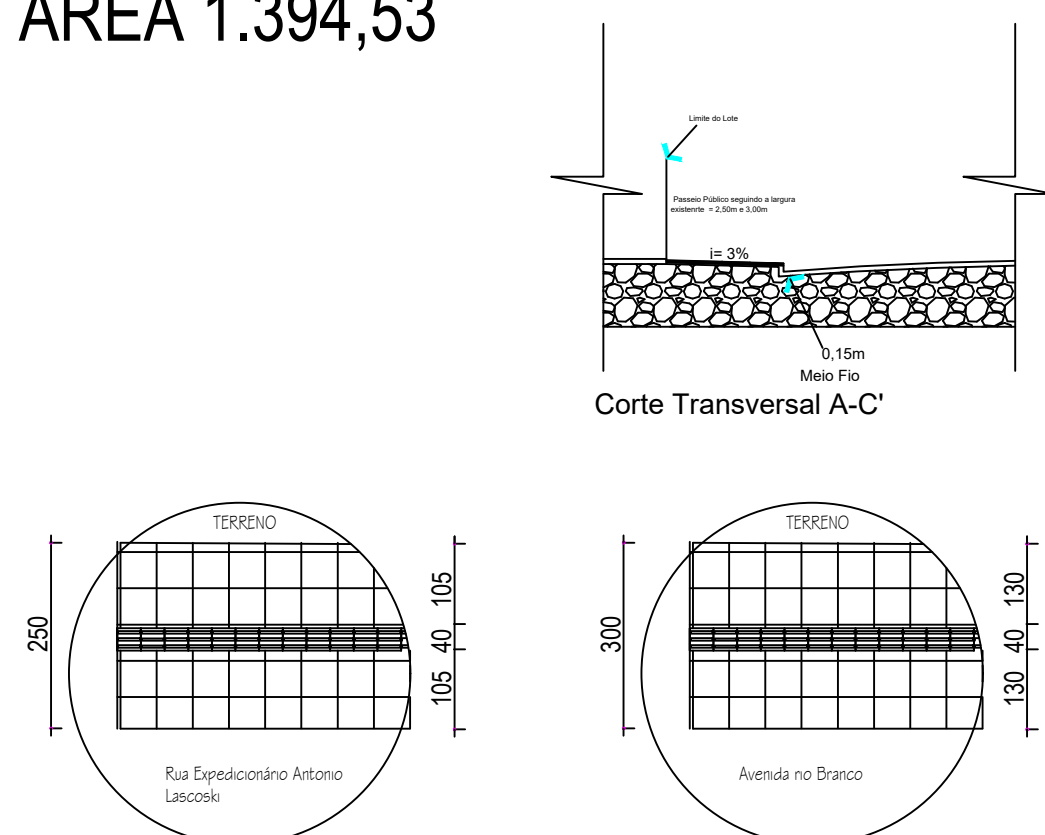

Observações:
Passeio será executado com placas de blocos de concreto tipo P'avers 10x20cm esp. 6cm


As guias tátil direcional e de alerta também serão em placas de concreto 40x40cm e relevo de 4mm conforme NBR 16537/2016

 PISO TÁTIL
cor vermelho

 PISO TÁTIL ALERTA

 PISO TÁTIL DIRECIONAL

Deficiente Físico (NBR-16537/2016)

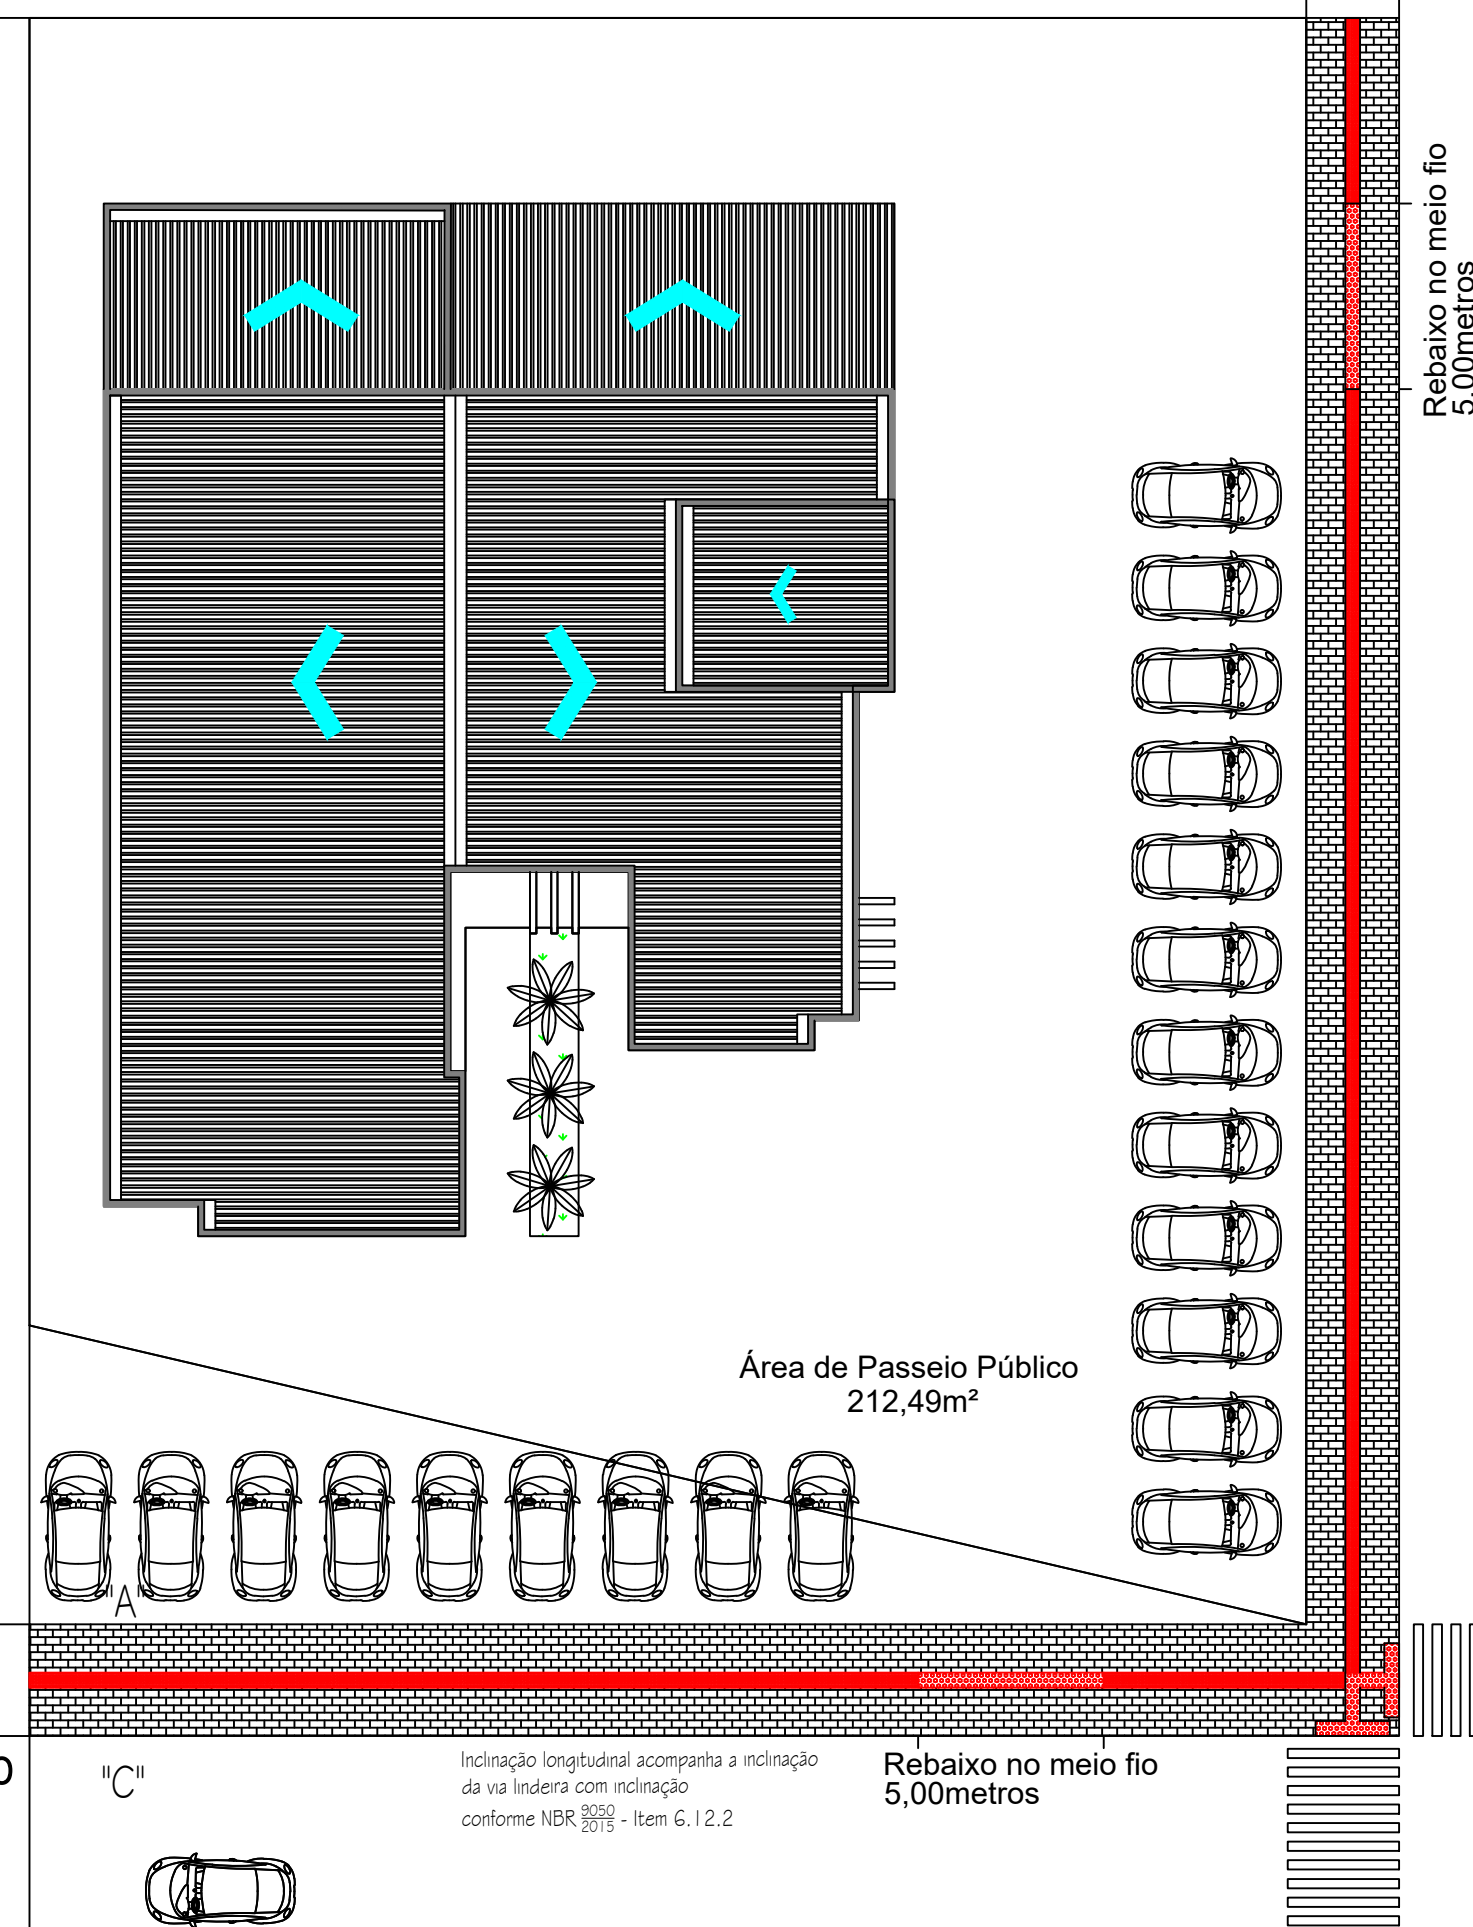


Passeio público

Inclinação longitudinal acompanha a inclinação da via ladeira com inclinação conforme NBR 9050:2015 - Item 6.12.2

Rebaixo no meio fio
5.00 metros

Avenida Rio Branco

PLANTA DE ACESSIBILIDADE

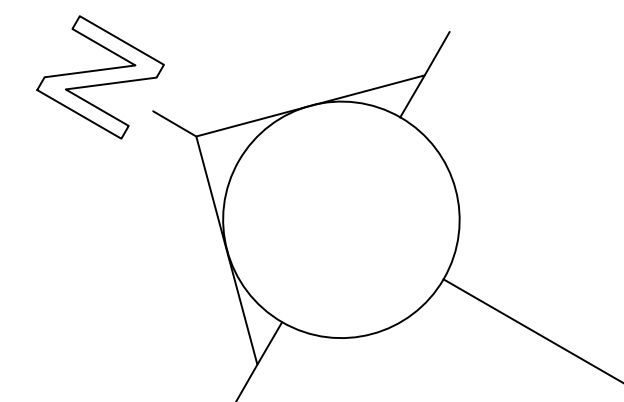

Projeto Fornecidos Para:			☐ Conhecimento	☐ Orçamento	☒ Aprovação	☐ Execução
Revisão	Data	Execução	Descrição da Revisão			
00	03/03/2023	Daniel	Emissão Inicial			
01	25/10/2025	Daniel	Ampliação área de depósito e sala de reuniões			

Título:	Prancha:
Acessibilidade	Ac-0

Área a ser desmembrada:

915,68m²

Localidade:

Avenida Rio Branco

Imóvel:

Centro Administrativo

Escala:

Indicada



Cidade/Estado:

Sananduva/RS

Aprovações:

Proprietário:

ASSOCIAÇÃO DOS MUNICÍPIOS
DO NORDESTE
RIOGRANDENSE - AMUNOR

Resp. Técnico:

DANIEL MERIGO
Eng. Civil CREA-RS Nº194681

Rua Osvaldo Cruz, nº 685 - Sala 101 - Sananduva-RS CEP 99840-000
Fone: (0XX54) 99604-8093 - e-mail: merigoengenharia@hotmail.com

Data:

Março/2026

Desenho / Levantamento:

Daniel Merigo

OS DIREITOS AUTORIAIS DESTES PROJETOS SÃO RESERVADOS. É PROIBIDO SUA REPRODUÇÃO, MODIFICAÇÃO, ALTERAÇÃO E/OU SUA UTILIZAÇÃO INDEVIDA.