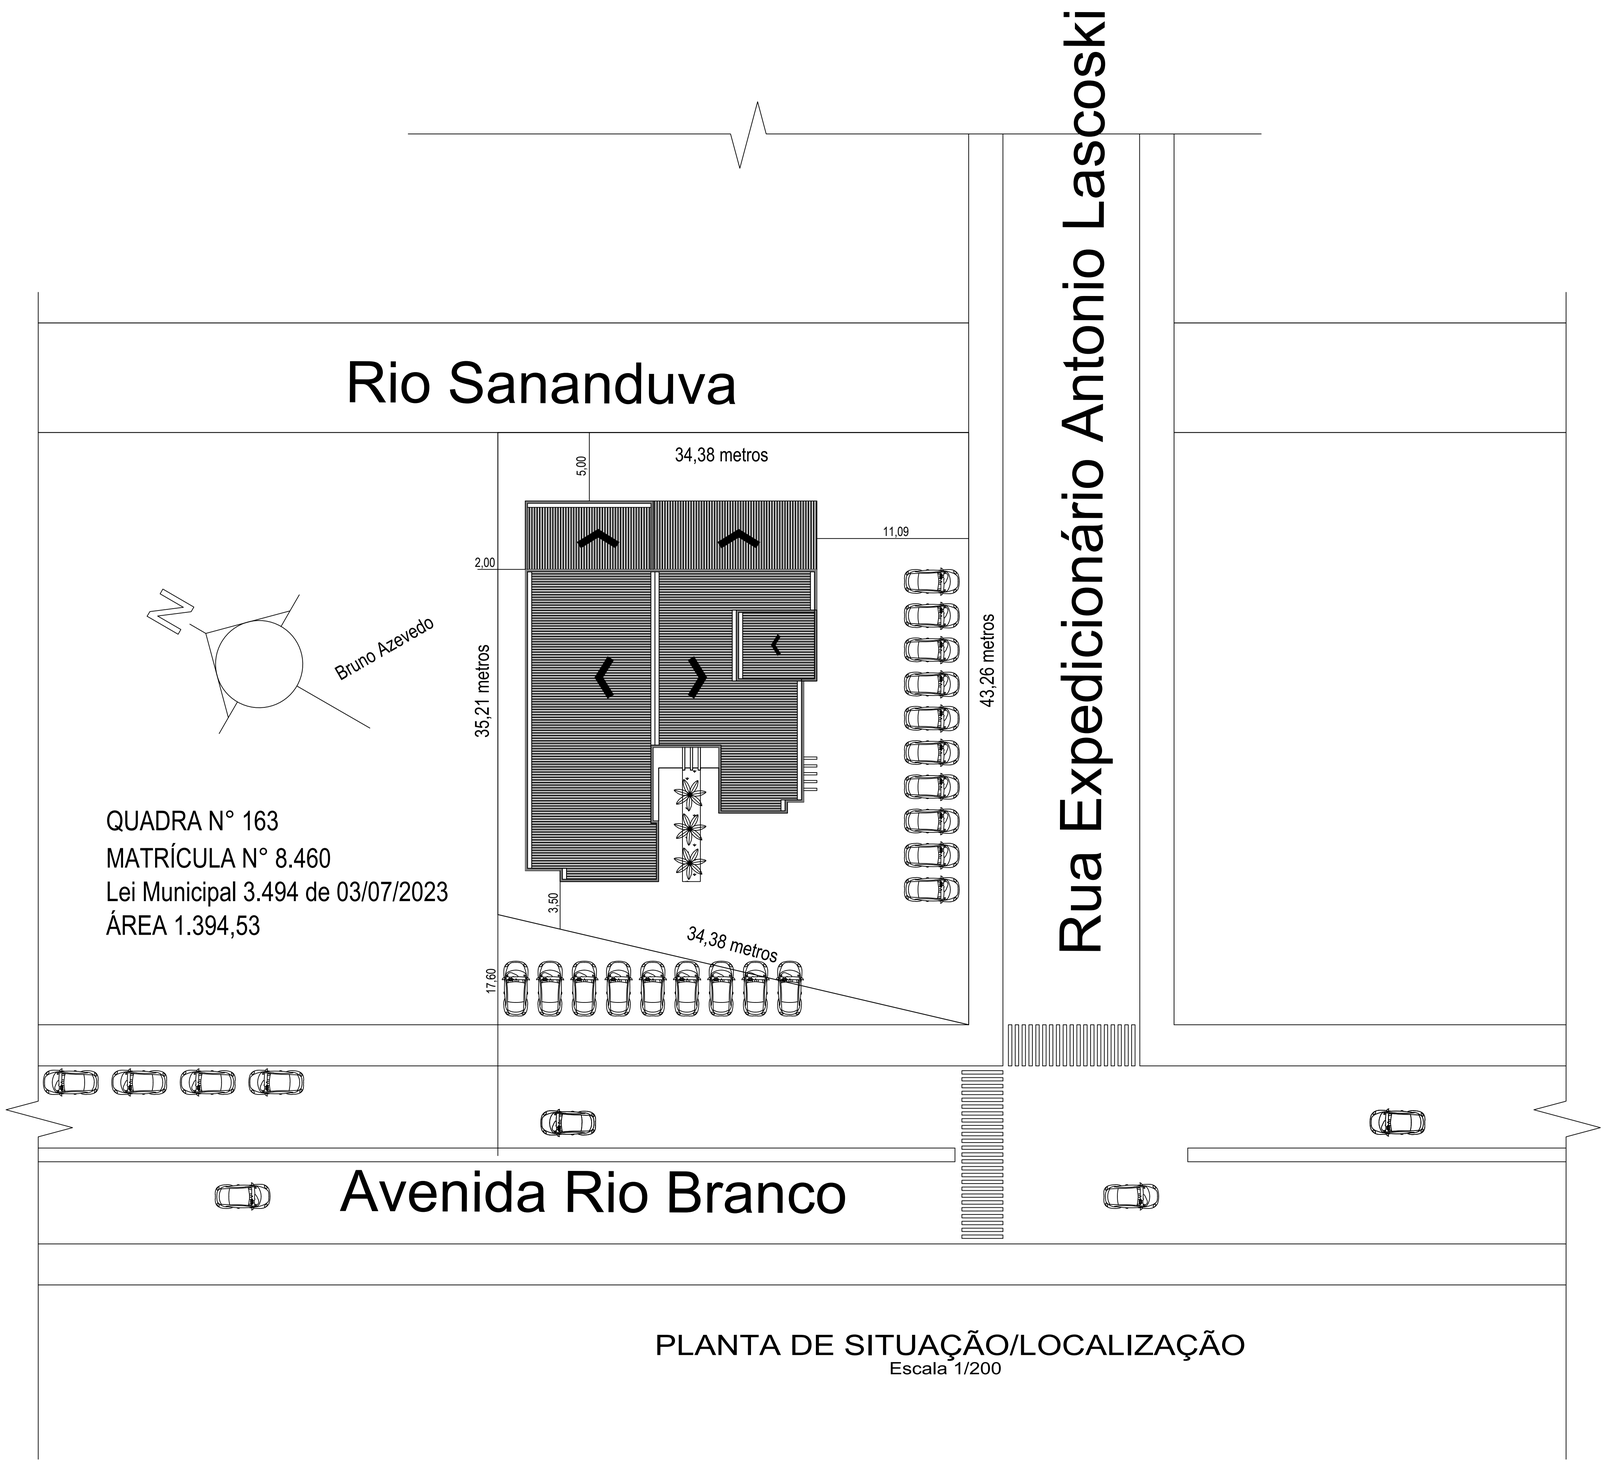

PLANTA DE SITUAÇÃO/LOCALIZAÇÃO
Escala 1/200

Projeto Fornecidos Para: ☐ Conhecimento ☐ Orçamento ☒ Aprovação ☐ Execução

Revisão	Data	Execução	Descrição da Revisão
00	03/03/2023	Daniel	Emissão Inicial
01	25/10/2025	Daniel	Ampliação área de depósito e sala de reuniões

Título: Planta de Situação/Localização

Prancha: A 1-3

Área a ser desmembrada: 915,68m²

Localidade: Avenida Rio Branco

Imóvel: Centro Administrativo

Escala: Indicada

Cidade/Estado: Sananduva/RS

Merigo Engenharia

Aprovações:

Proprietário:

LEONARDO PANISSON:91105250091
Assinado de forma digital por LEONARDO PANISSON:91105250091
Dados: 2026.04.02 08:06:07 -03'00'

Associação dos Municípios do Nordeste Riograndense - AMUNOR

Resp. Técnico:

DANIEL MERIGO:01171302061
Assinado de forma digital por DANIEL MERIGO:01171302061
Dados: 2026.04.02 00:51:52 -03'00'

DANIEL MERIGO
Eng. Civil CREA-RS N°194681

Rua Osvaldo Cruz, n° 685 - Sala 101 - Sananduva-RS CEP 99840-000
Fone: (0XX54) 99604-8093 - e-mail: merigoengenharia@hotmail.com

Data: Março/2026

Desenho / Levantamento: Daniel Merigo

OS DIREITOS AUTORAIS DESTE PROJETO SÃO RESERVADOS. É PROIBIDO SUA REPRODUÇÃO, MODIFICAÇÃO, ALTERAÇÃO E/OU SUA UTILIZAÇÃO INDEVIDA.