

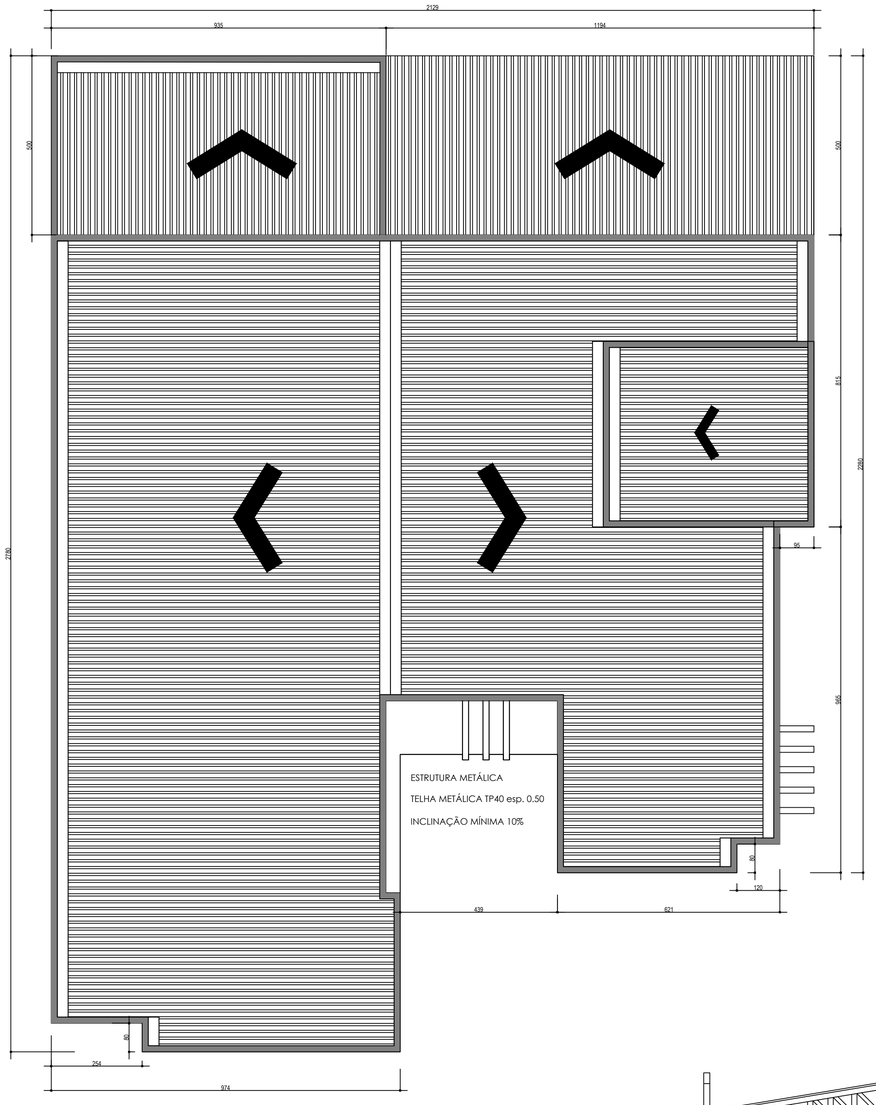



Planta de Cobertura
Escala 1/75

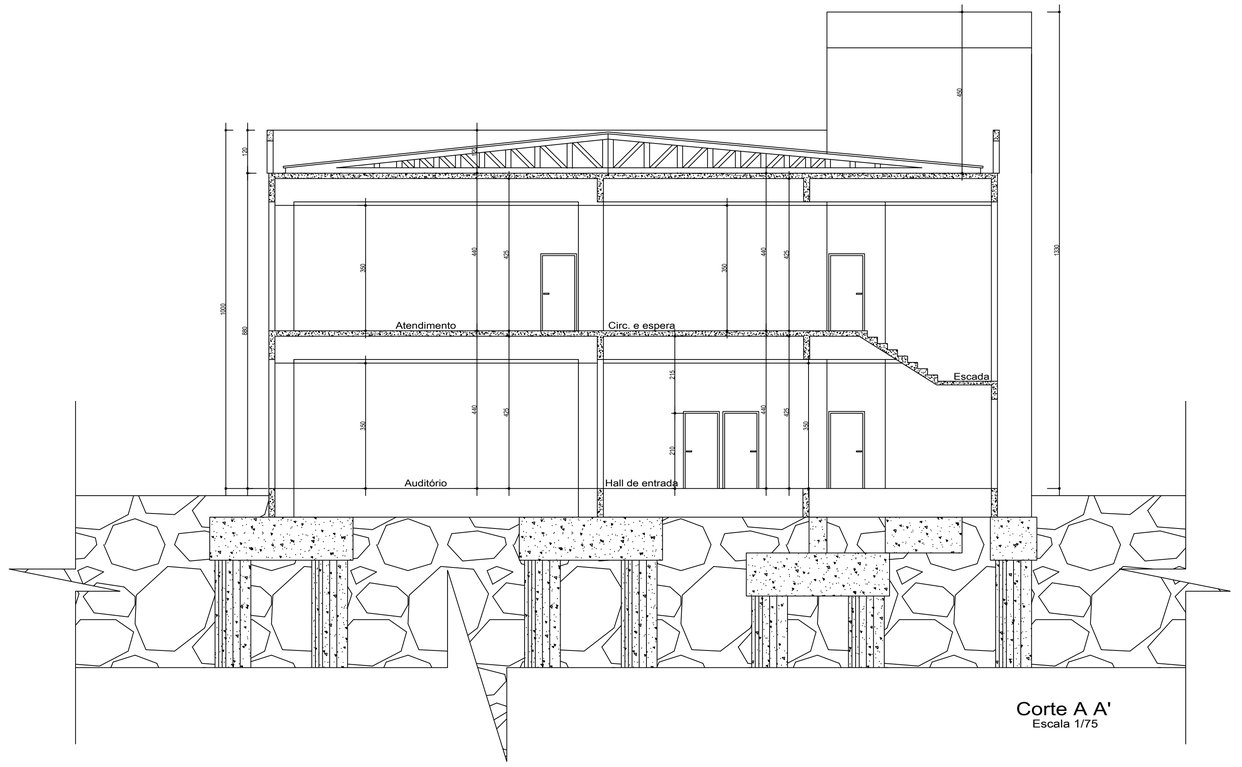


Corte A A'
Escala 1/75

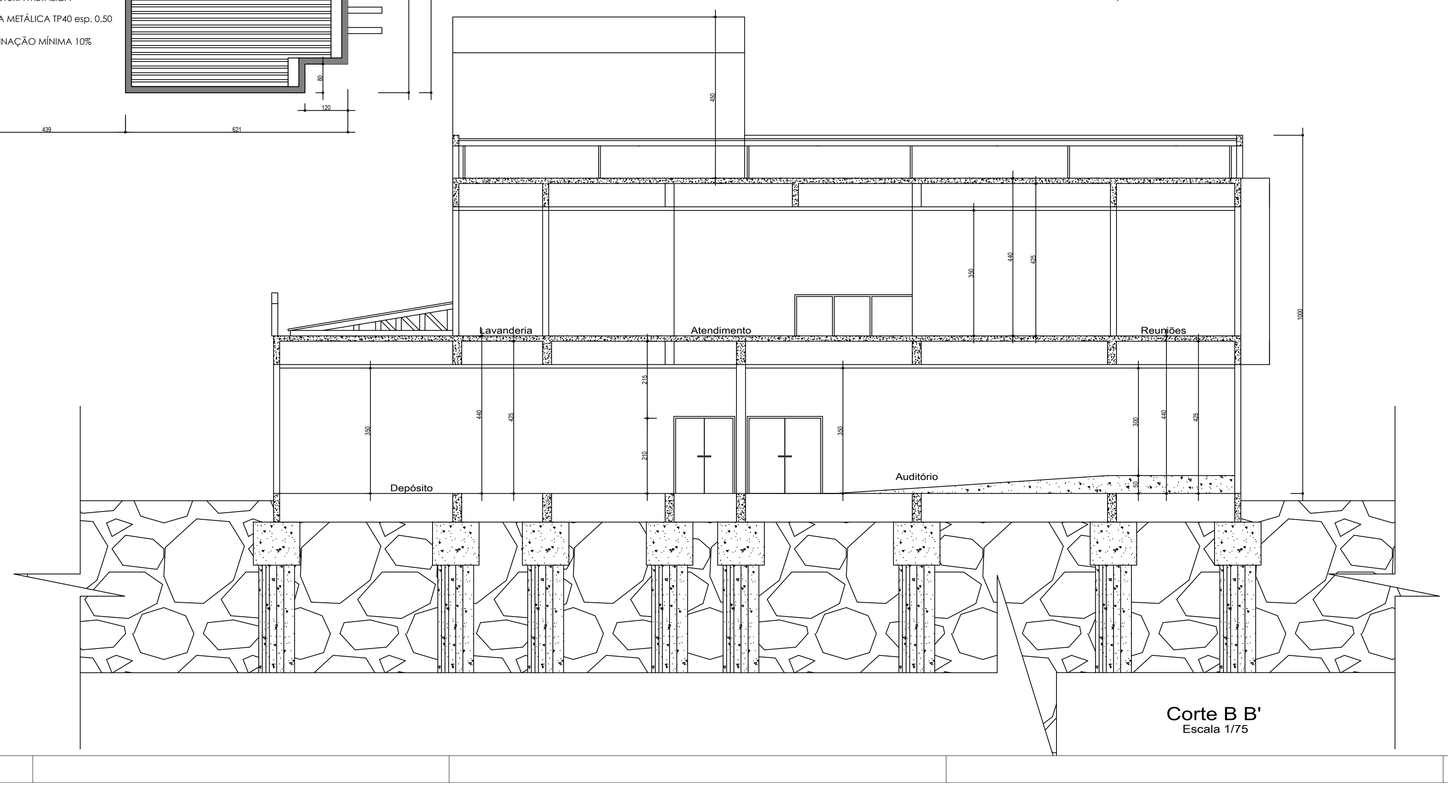


Corte B B'
Escala 1/75

| Projeto Fornecidos Para: | | | ☐ Conhecimento ☐ Orçamento ☒ Aprovação ☐ Execução |
|---|---|---|---|
| Revisão | Data | Execução | Descrição da Revisão |
| 00 | 03/03/2023 | Daniel | Emissão Inicial |
| 01 | 25/10/2025 | Daniel | Ampliação área de depósito e sala de reuniões |

Título: Cortes - Cobertura

Prancha: A 2-3

Área a ser desmembrada: 915,28m²

Localidade: Avenida Rio Branco

Imóvel: Centro Administrativo

Escala: Indicada

Cidade/Estado: Sananduva/RS

Merigo Engenharia

Aprovações:

Proprietário:

Associação dos Municípios do Nordeste Riograndense - AMUNOR

Resp. Técnico:

DANIEL MERIGO
Eng. Civil CREA-RS Nº194681

Rua Osvaldo Cruz, nº 685 - Sala 101 - Sananduva-RS CEP 99840-000
Fone: (0XX54) 99604-8093 - e-mail: merigoengenharia@hotmail.com

Data: Março/2026

Desenho / Levantamento: Daniel Merigo

OS DIREITOS AUTORAIS DESTE PROJETO SÃO RESERVADOS. É PROIBIDO SUA REPRODUÇÃO, MODIFICAÇÃO, ALTERAÇÃO E/OU SUA UTILIZAÇÃO INDEVIDA.