



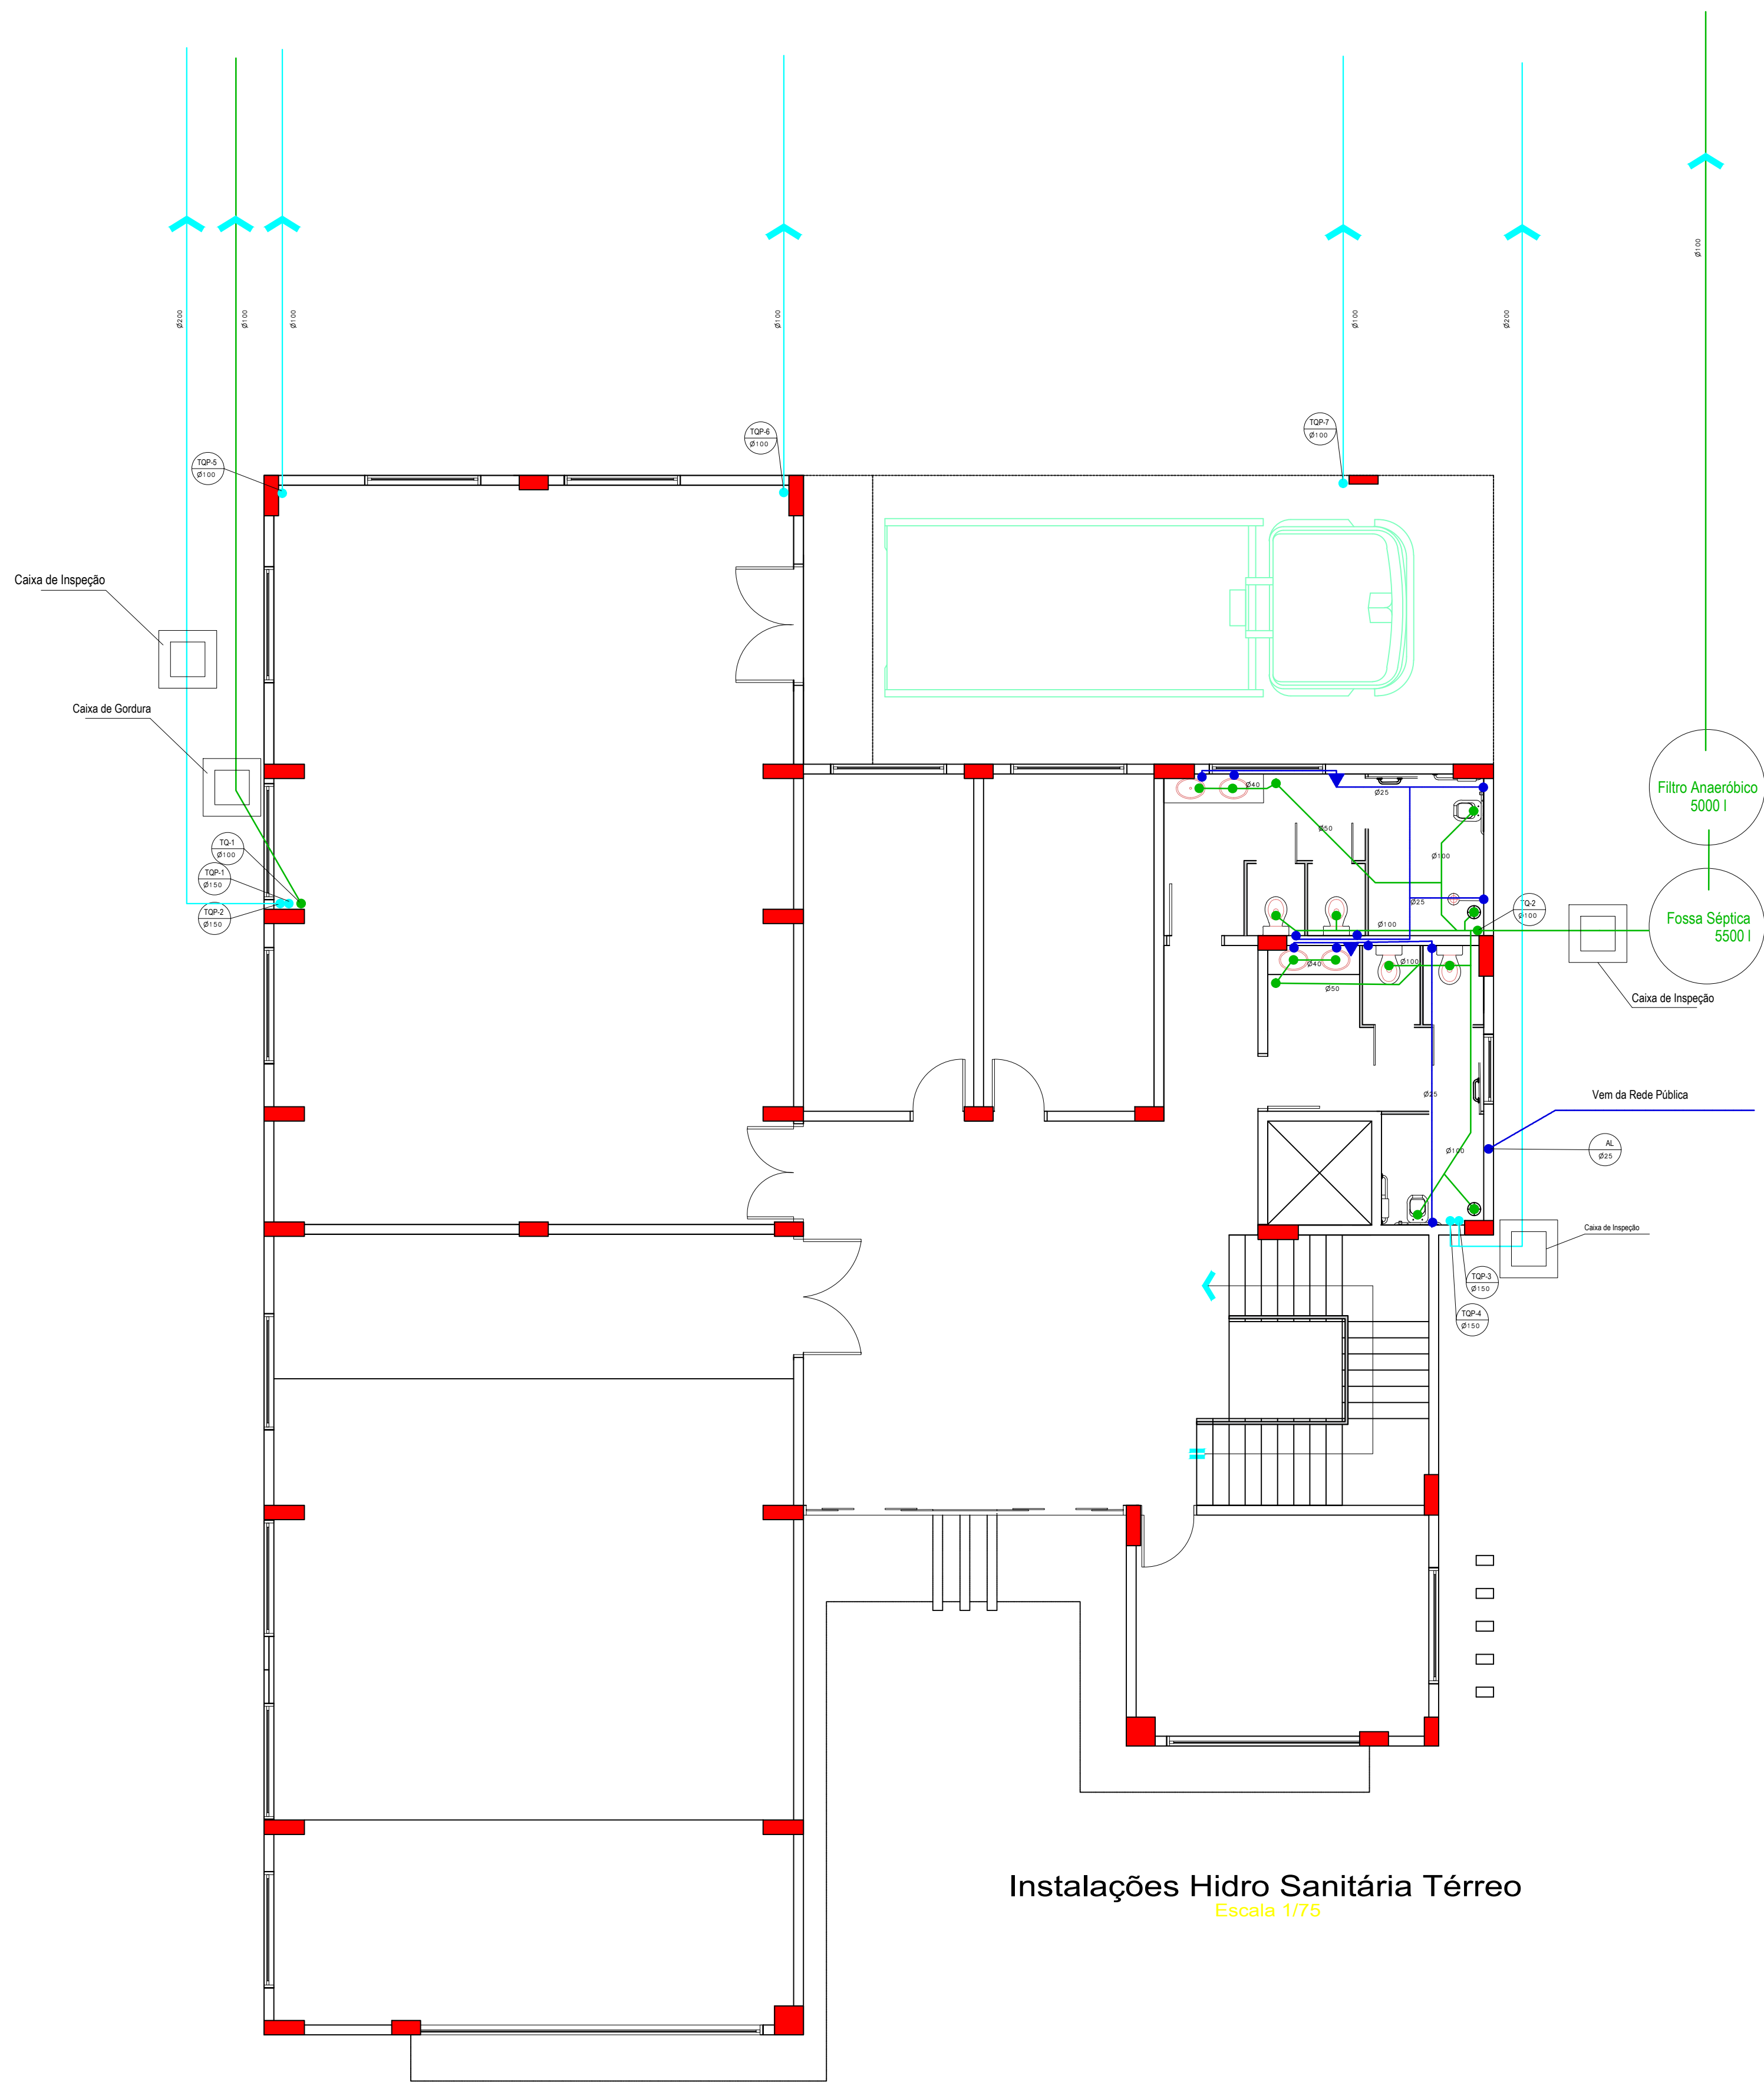


Instalações Hidro Sanitária Térreo
Escala 1/75

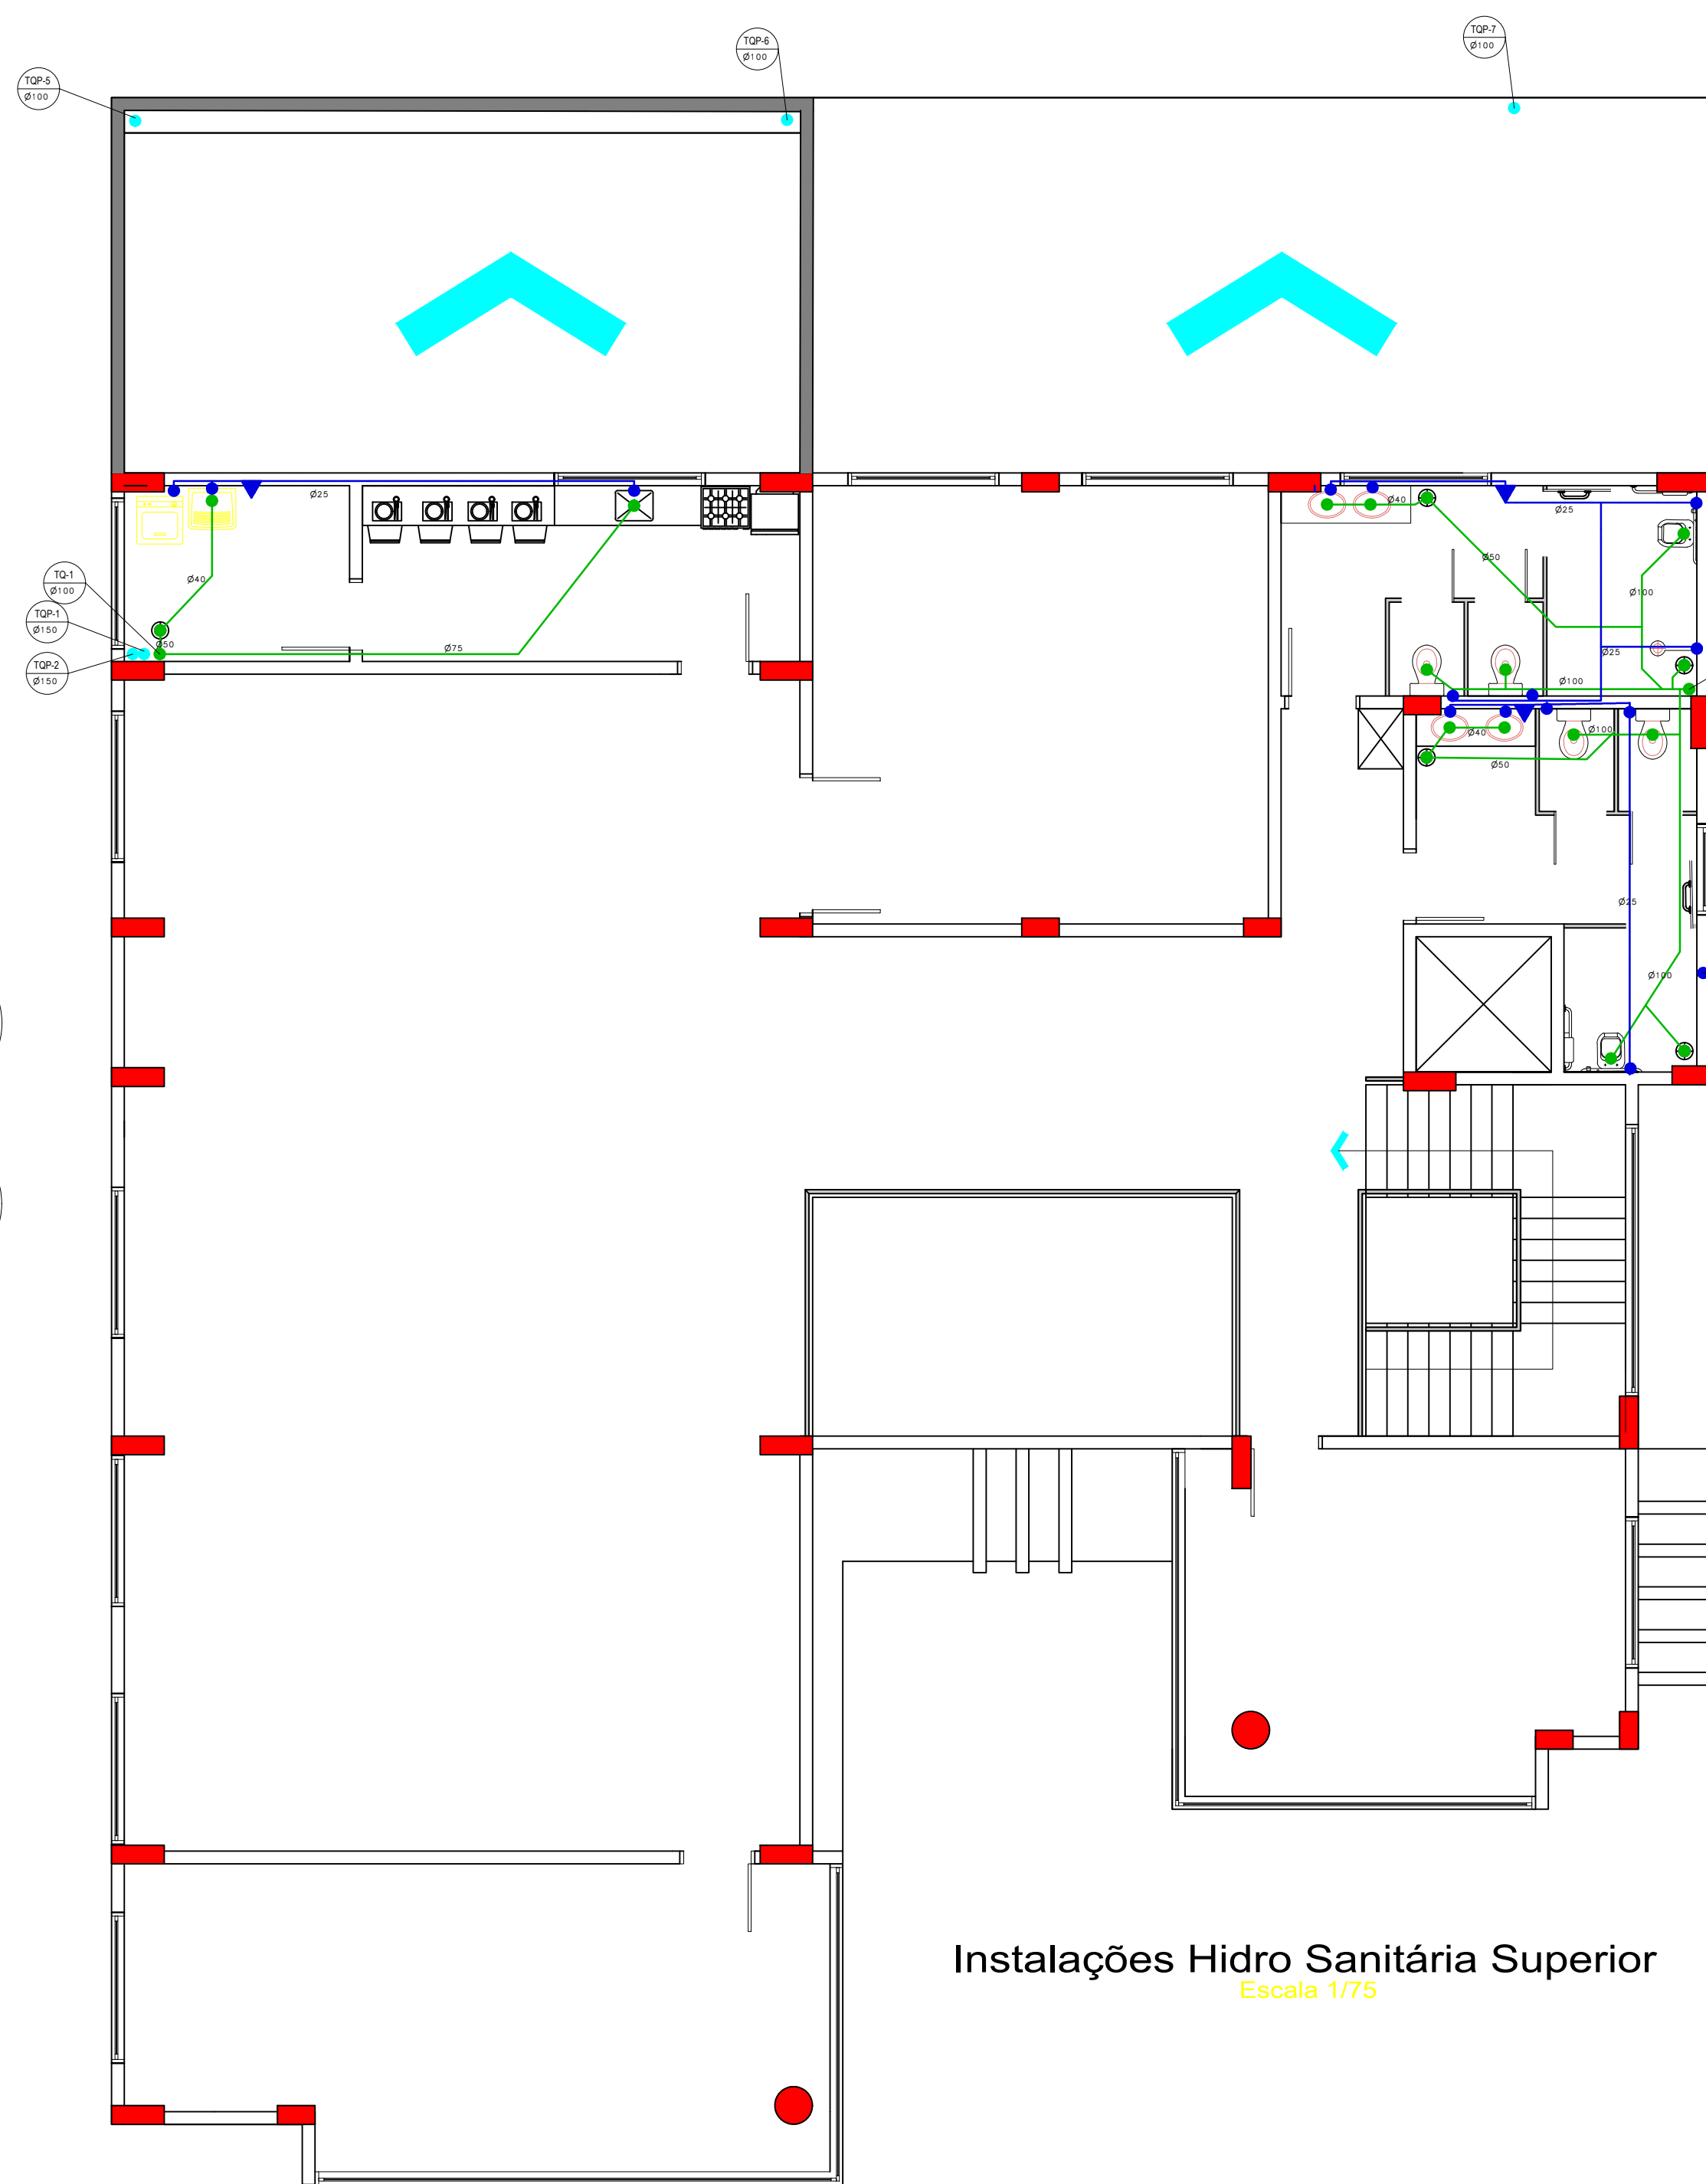

Instalações Hidro Sanitária Superior
Escala 1/75

LEGENDA

- ▼ REGISTRO DE GAVETA
- PONTO DE ÁGUA FRIA
- PONTO DE ESGOTO
- RALO SIFONADO 100x100x50mm
- TUBULAÇÃO DE ESGOTO
- TUBULAÇÃO DE ÁGUA FRIA
- TUBULAÇÃO PLUVIAL

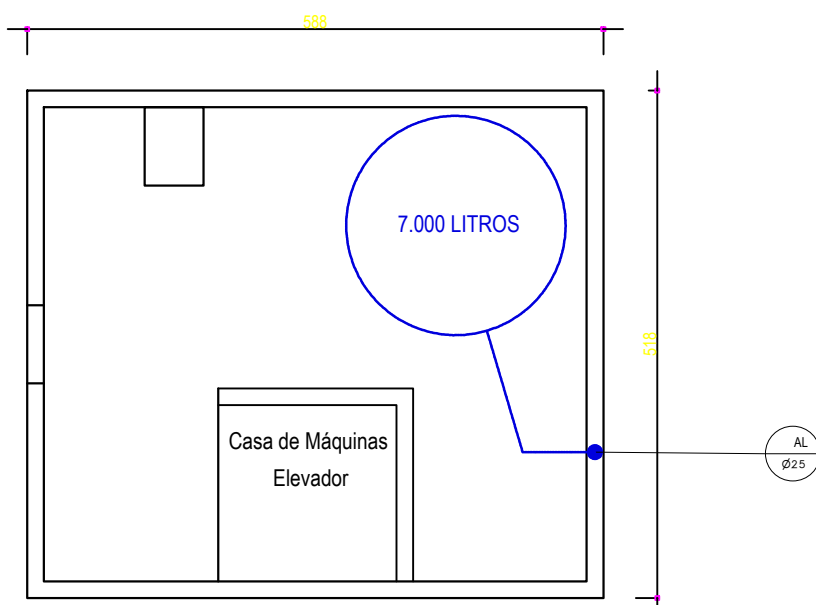

Casa de Máquinas
Esc. 1/75

Projeto Fornecido Para:				☐ Conhecimento	☐ Orçamento	☒ Aprovação	☐ Execução
Revisão	Data	Execução	Descrição da Revisão				
00	03/03/2023	Daniel	Emissão Inicial				
01	25/10/2025	Daniel	Ampliação área de depósito e sala de reuniões				
Título:							Prancha:
Instalações Hidro Sanitária							IH 1
Área a ser desmembrada: 915,68m²							
Localidade: Avenida Rio Branco							
Imóvel: Centro Administrativo							
Escala: Indicada							
Cidade/Estado: Sananduva/RS							
Aprovações:				Proprietário:			
				LEONARDO PANISSON:91105250091			
				Assinado de forma digital por LEONARDO PANISSON:91105250091 Dados: 2026.04.02 08:59:00 -03'00'			
				ASSOCIAÇÃO DOS MUNICÍPIOS DO NORDESTE RIOGRANDENSE - AMUNOR			
				Resp. Técnico: DANIEL MERIGO:01171302061 Assinado de forma digital por DANIEL MERIGO:01171302061 Dados: 2026.04.02 00:54:04 -03'00'			
Rua Osvaldo Cruz, nº 685 - Sala 101 - Sananduva-RS CEP 99840-000 Fone: (0XX54) 99048-8093 - e-mail: merigoengenharia@hotmail.com							
Data: Março/2026							
Desenho / Levantamento: Daniel Merigo							
OS DIREITOS AUTORAIS DESTES PROJETOS SÃO RESERVADOS. É PROIBIDO SUA REPRODUÇÃO, MODIFICAÇÃO, ALTERAÇÃO E/OU SUA UTILIZAÇÃO INDEBIDA.							