
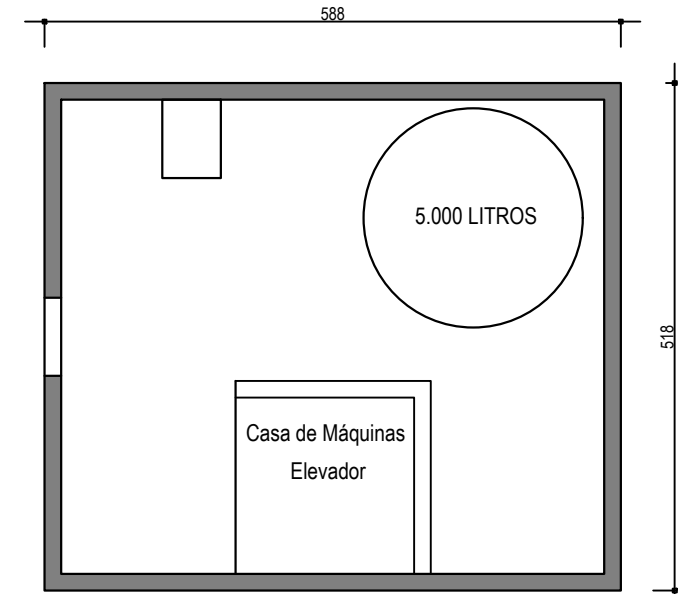
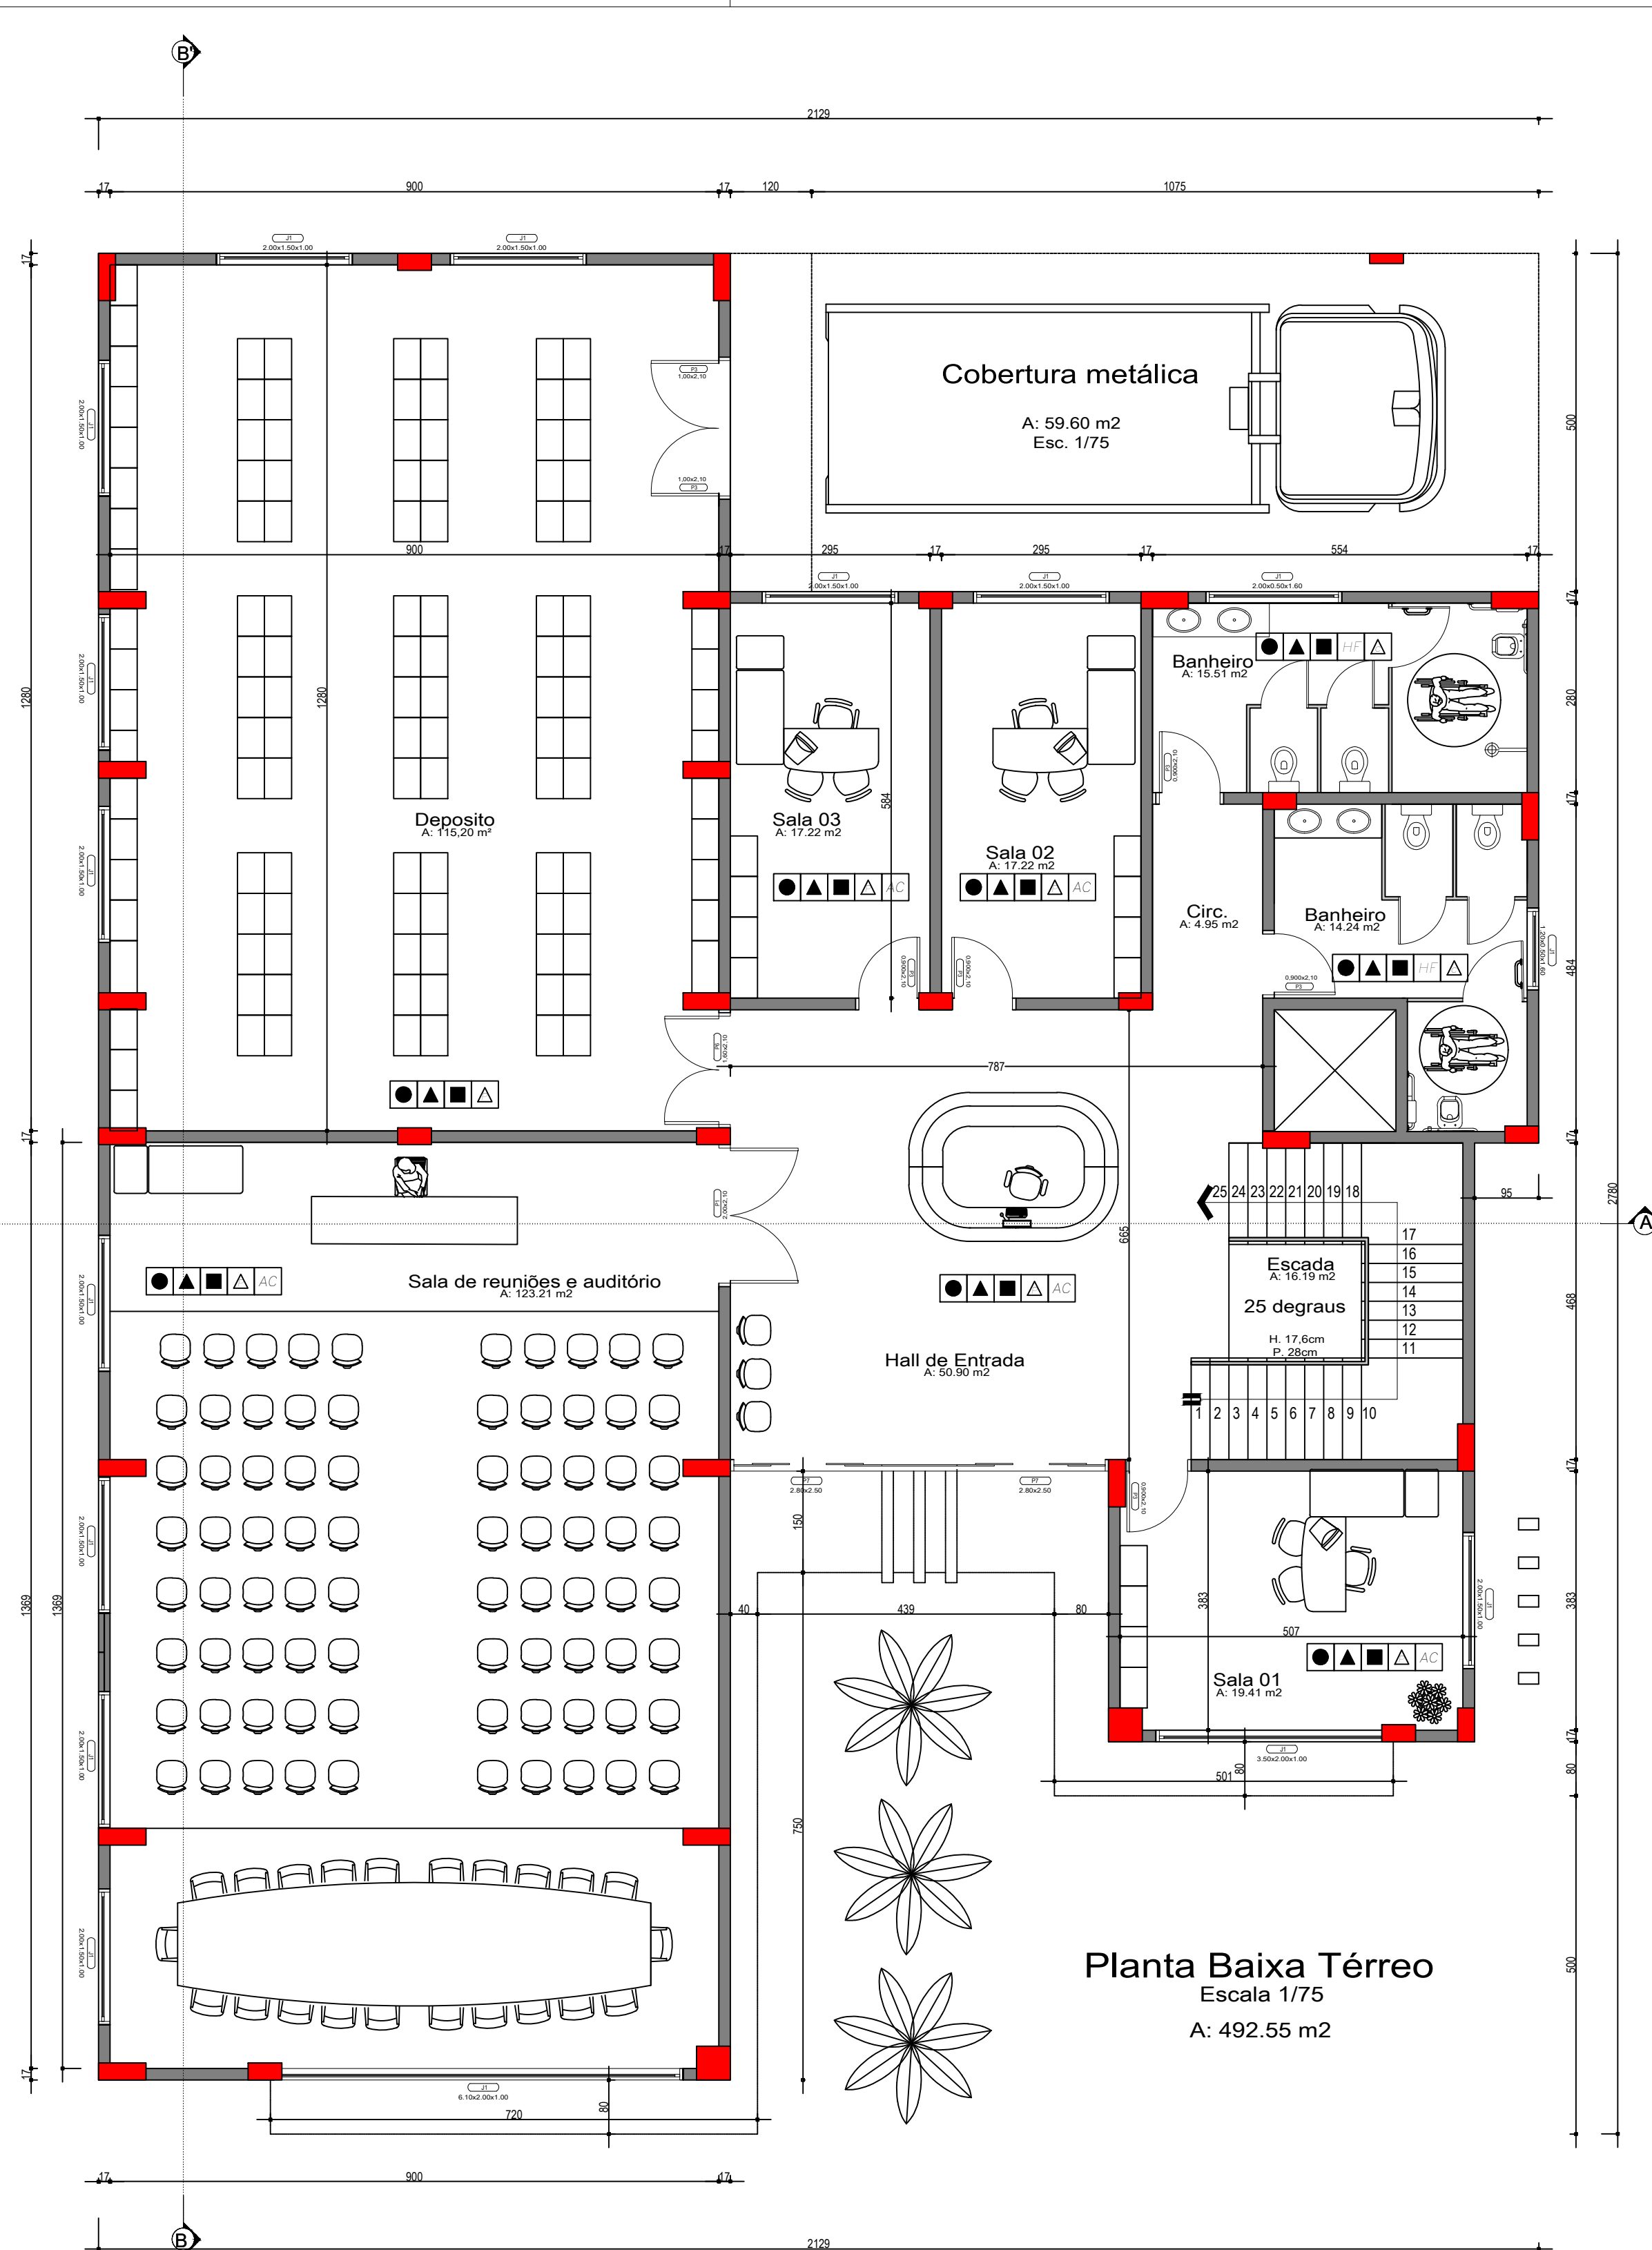


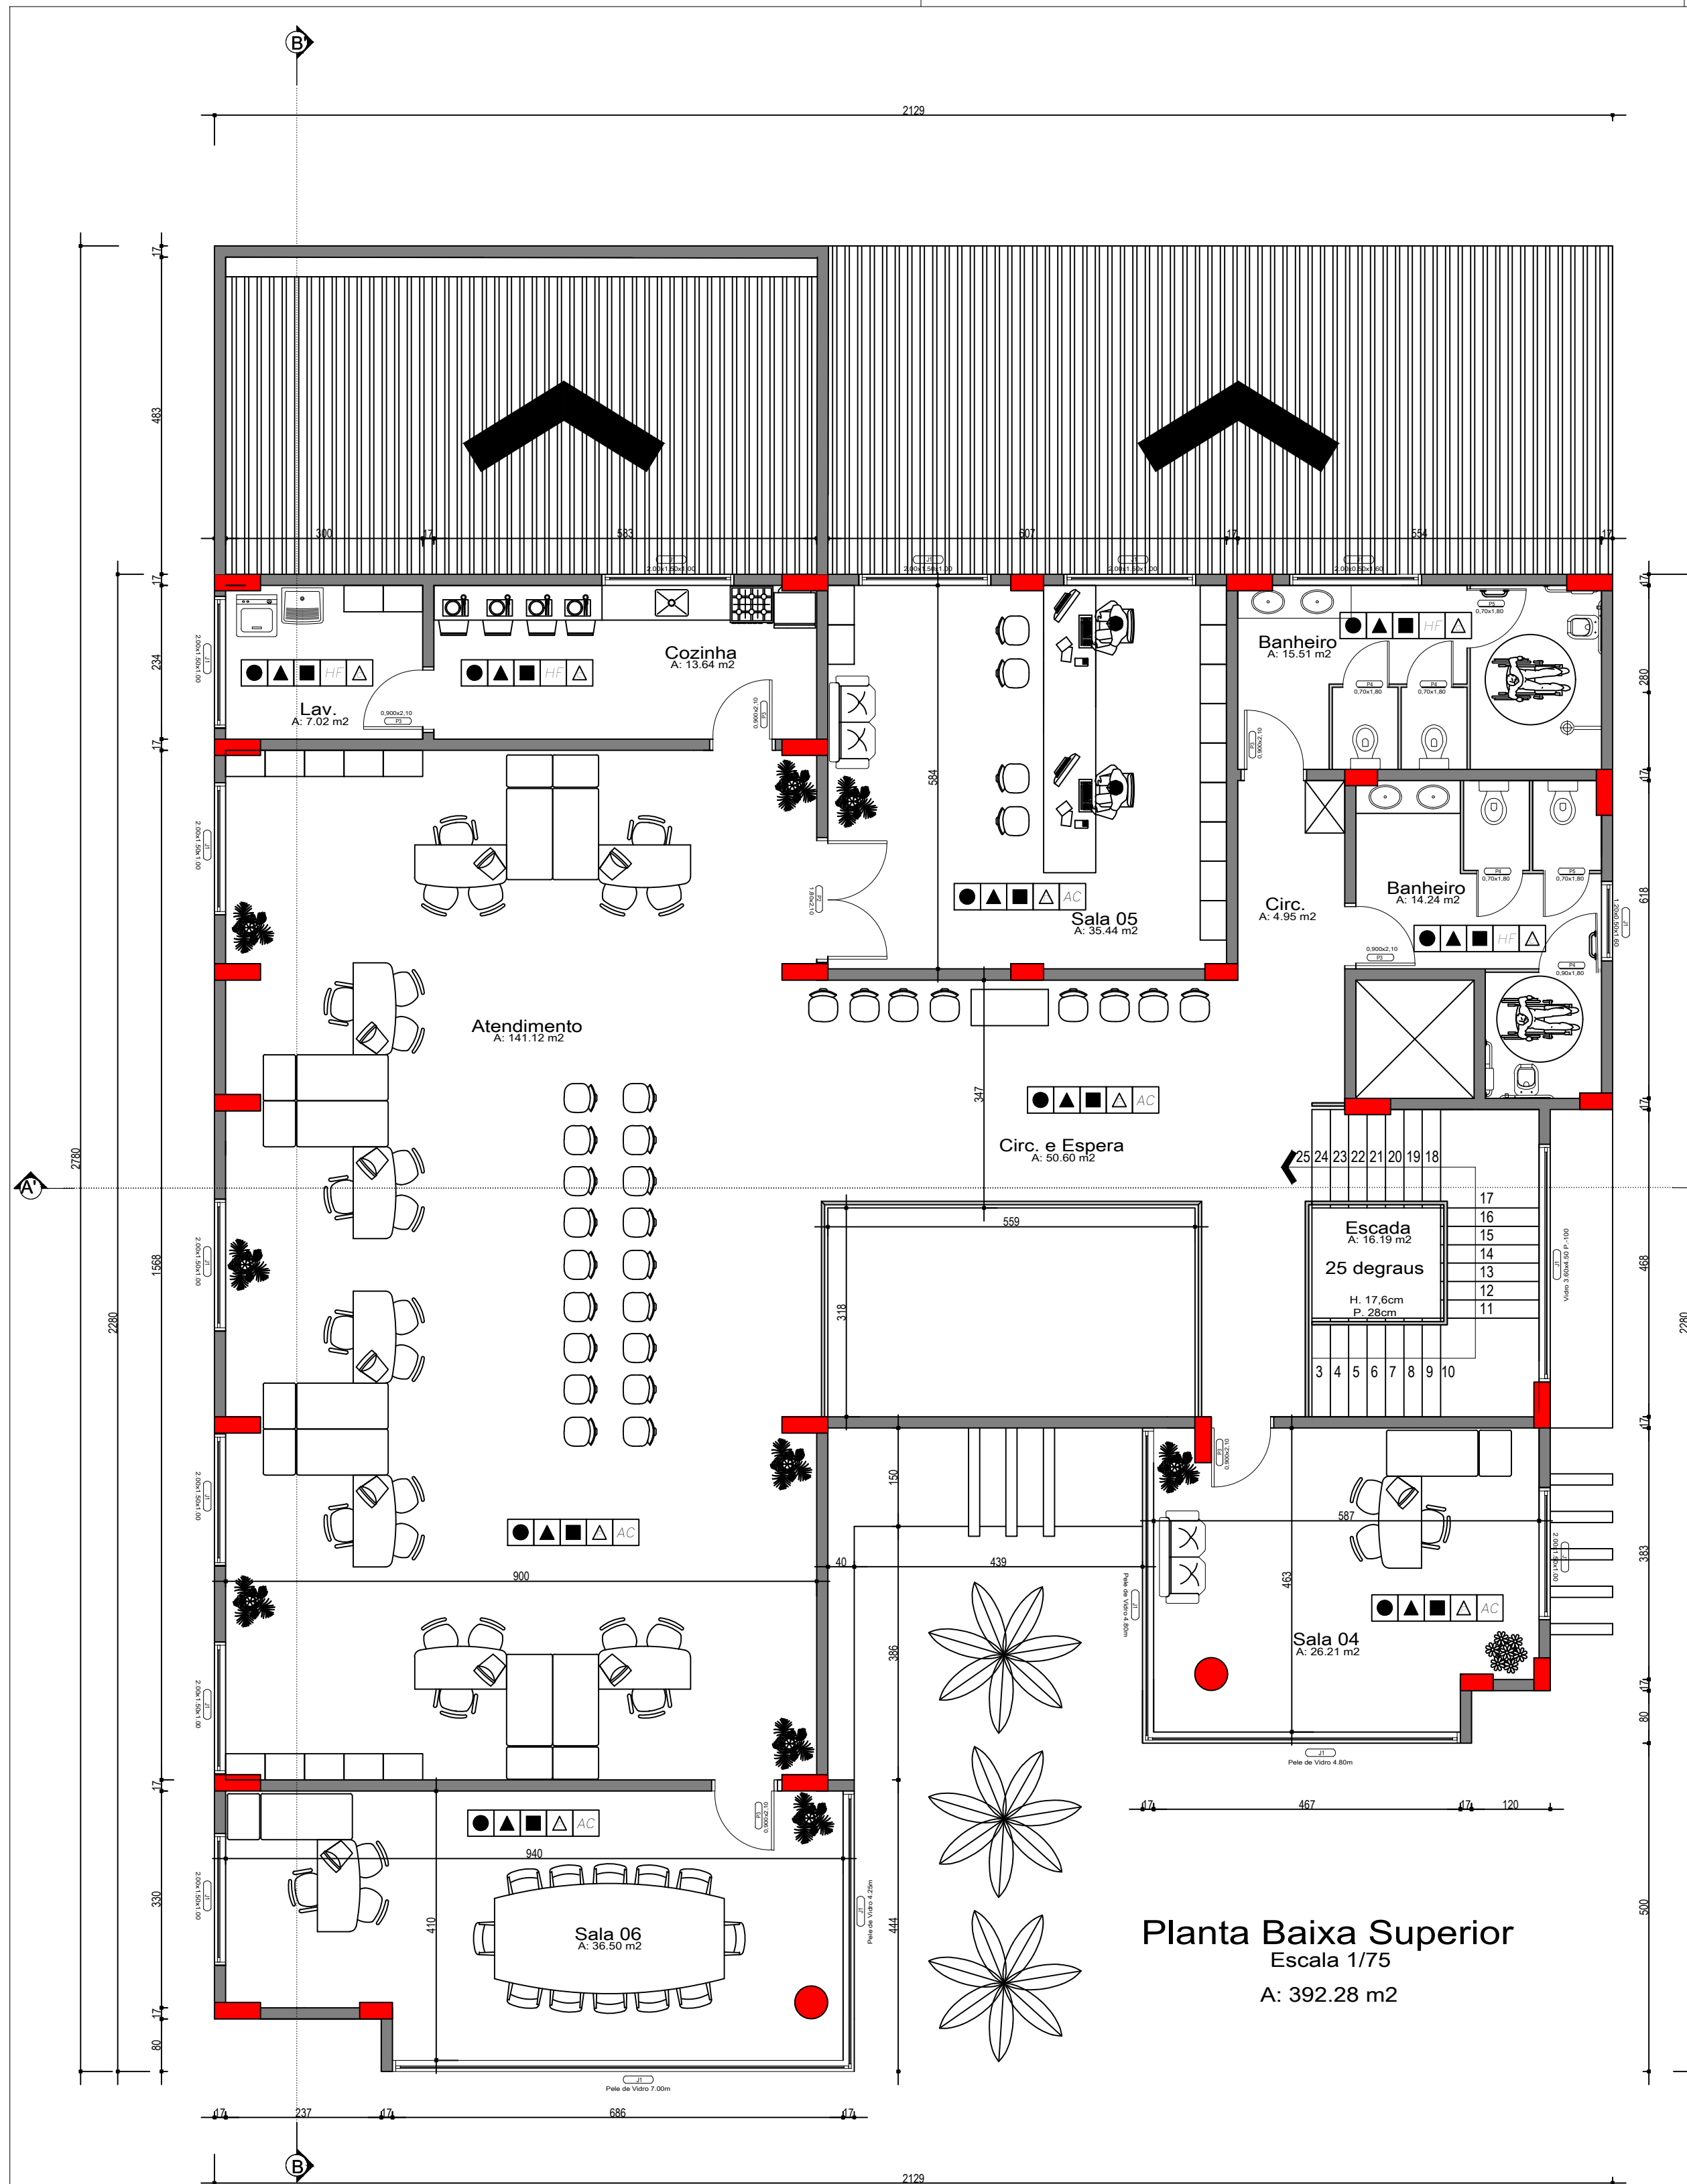

Planta Baixa Casa de Máquinas
A: 30.45 m2
Esc. 1/75

CONVENÇÕES	
	PISO CIMENTO ALISADO
	PISO MANTA VINÍLICA
	PISO PORCELANATO
	PAREDE INTERNA EM PLACA 35mm
	PAREDE ALVENARIA
	FORRO REBAIXADO EM PLACA MODULAR DE EPS
	FORRO REBAIXADO EM GESSO LISO COM PINTURA ACRÍLICA FOSCA
	LAJE REBOCADA PINTURA ACRÍLICA FOSCA
	REVESTIMENTO DE PAREDE CERÂMICA ATÉ O TETO
	REVESTIMENTO DE PAREDE PINTURA ACRÍLICA SEMI-BRILHO
	ÁGUA FRIA
	ÁGUA QUENTE
	AR-CONDICIONADO
	ELÉTRICA DE EMERGÊNCIA
	SINALIZAÇÃO DE EMERGÊNCIA

Projeto Fornecidos Para:				☐ Conhecimento	☐ Orçamento	☒ Aprovação	☐ Execução
Revisão	Data	Execução	Descrição da Revisão				
00	03/03/2023	Daniel	Emissão Inicial				
01	25/10/2025	Daniel	Ampliação área de depósito e sala de reuniões				

Título:	Planta Baixa - Fachada	Prancha:	A 3-3
---------	------------------------	----------	-------

Área a ser desmembrada: 915,68m²	
Localidade: Avenida Rio Branco	
Imóvel: Centro Administrativo	
Escala: Indicada	Cidade/Estado: Sananduva/RS
Aprovações:	Proprietário: ASSOCIAÇÃO DOS MUNICÍPIOS DO NORDESTE RIOGRANDENSE - AMUNOR Resp. Técnico: DANIEL MERIGO Eng. Civil CREA-RS Nº194681
Rua Osvaldo Cruz, nº 685 - Sala 101 - Sananduva-RS CEP 99840-000 Fone: (0XX54) 99604-8093 - e-mail: merigoengenharia@hotmail.com	
Data: Março/2026	Desenho / Levantamento: Daniel Merigo



Fachada Frontal

