




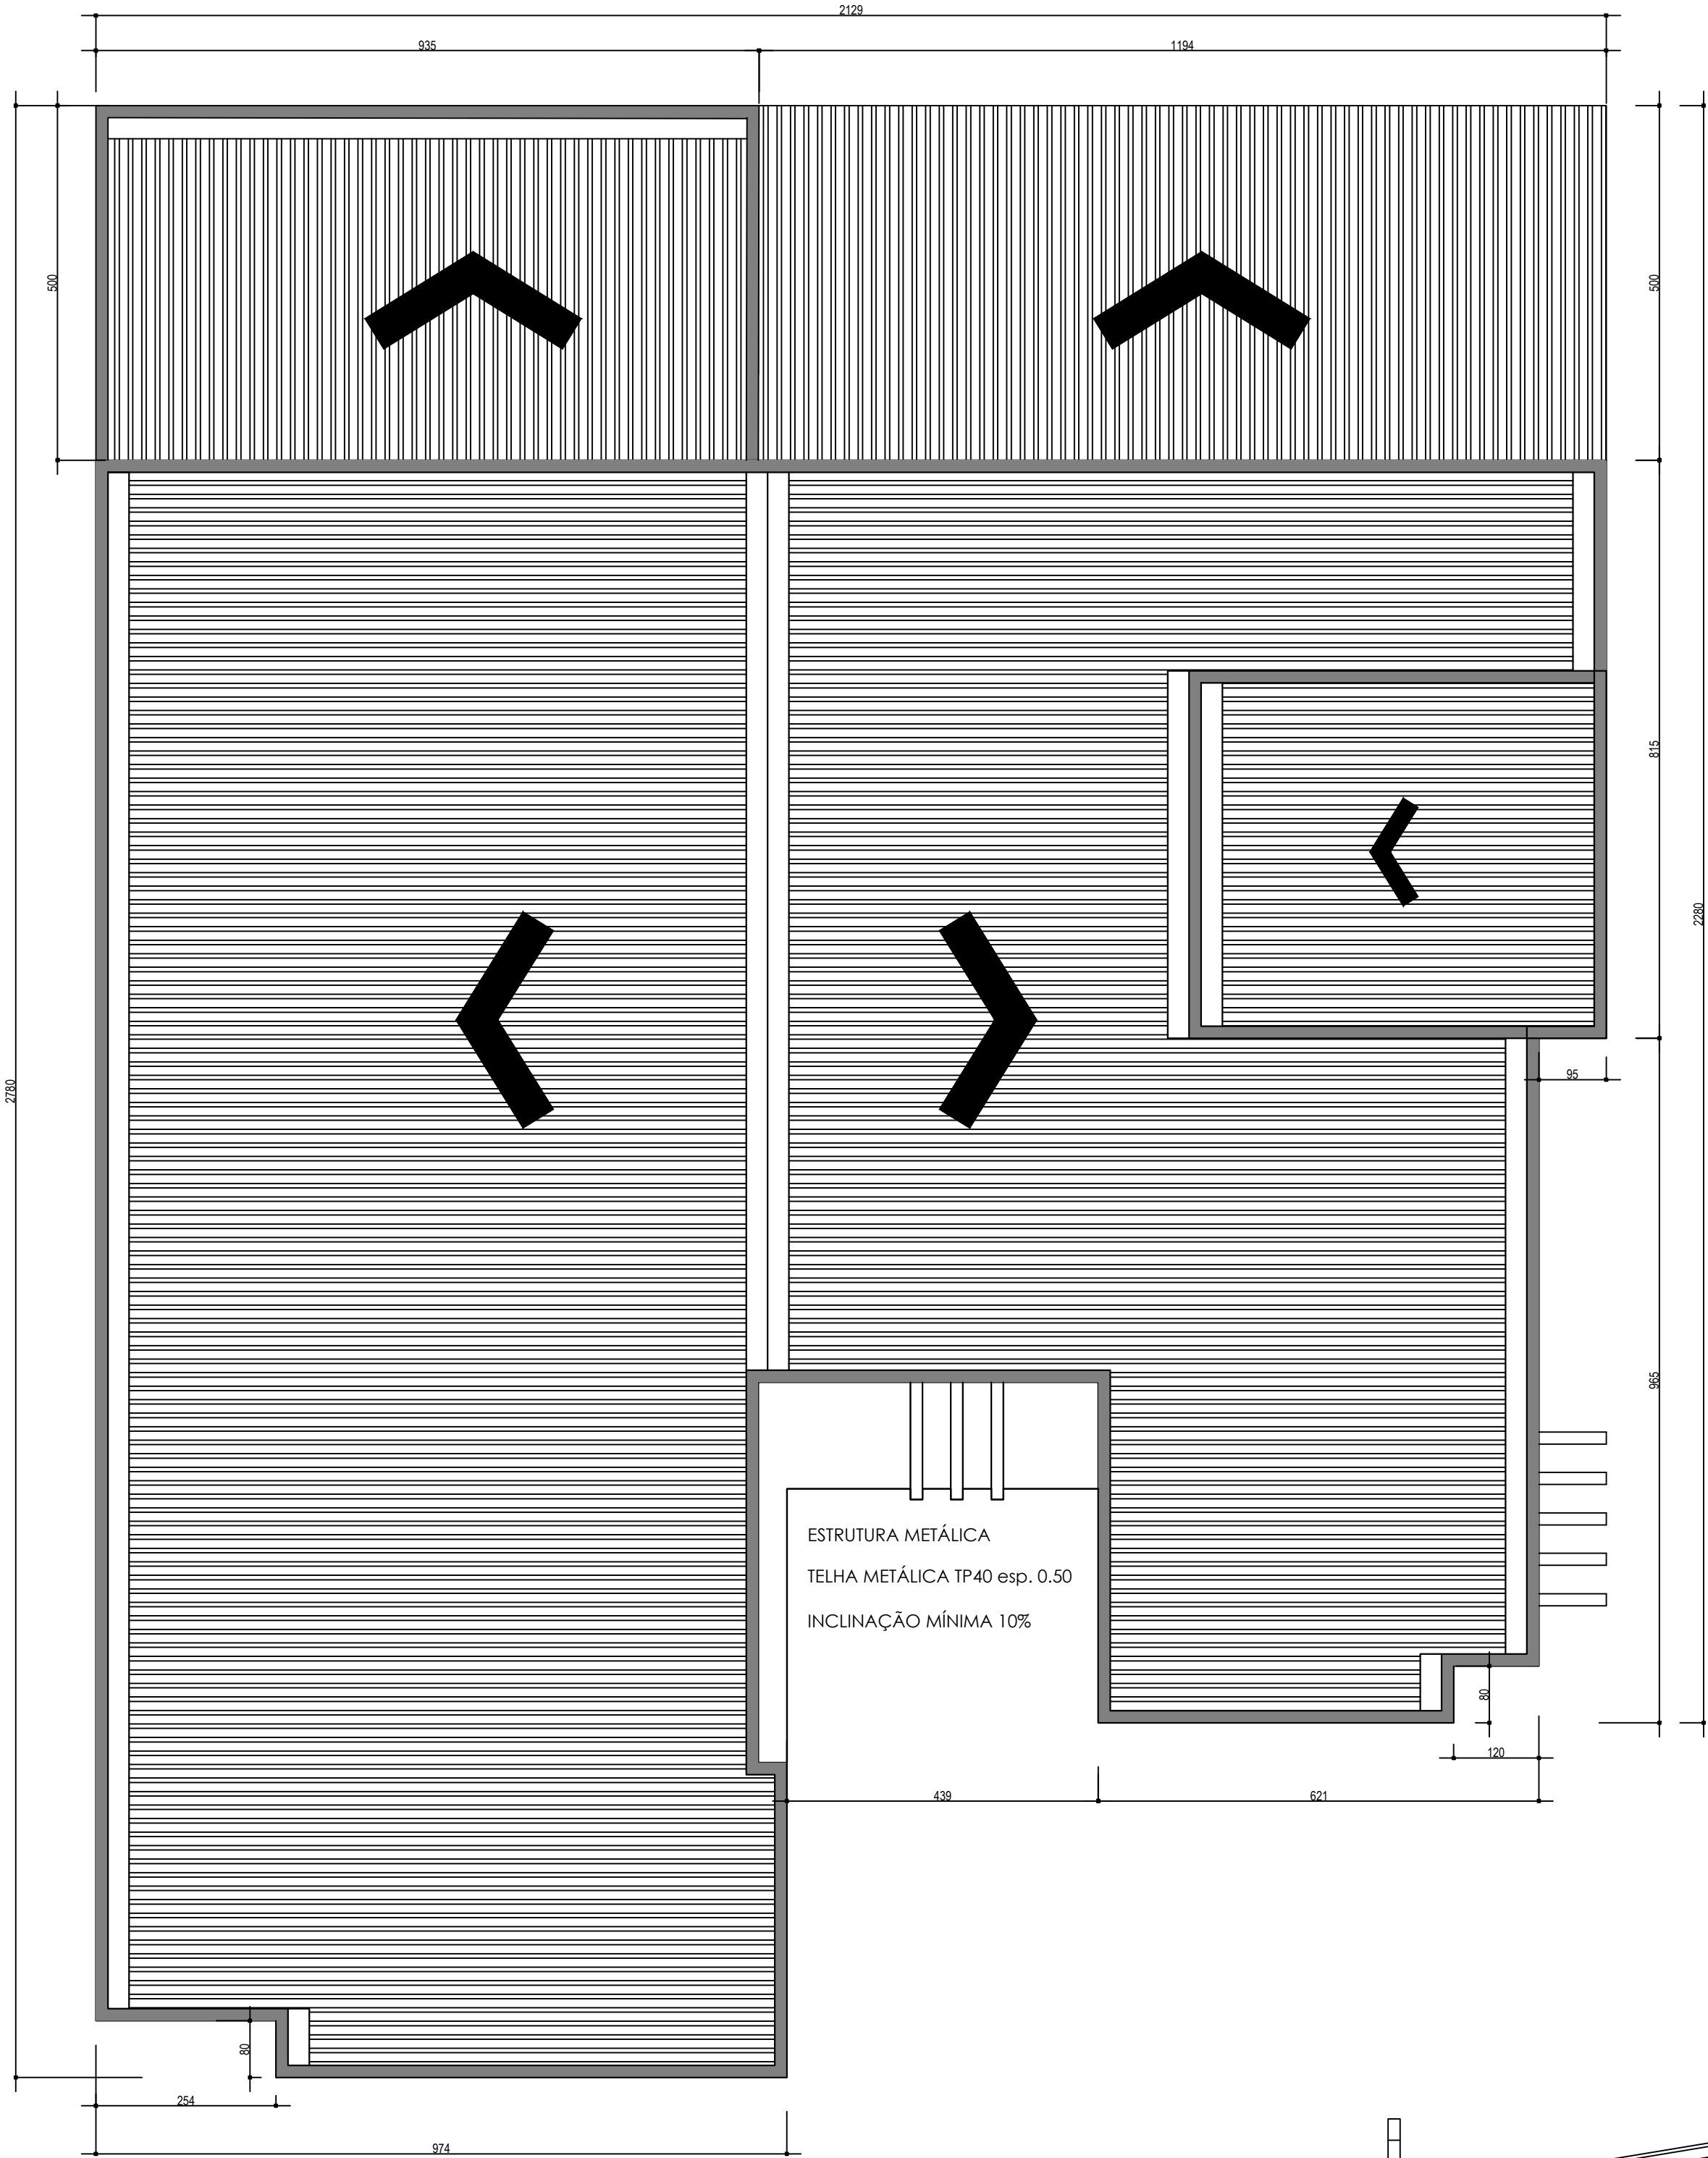

Planta de Cobertura
Escala 1/75

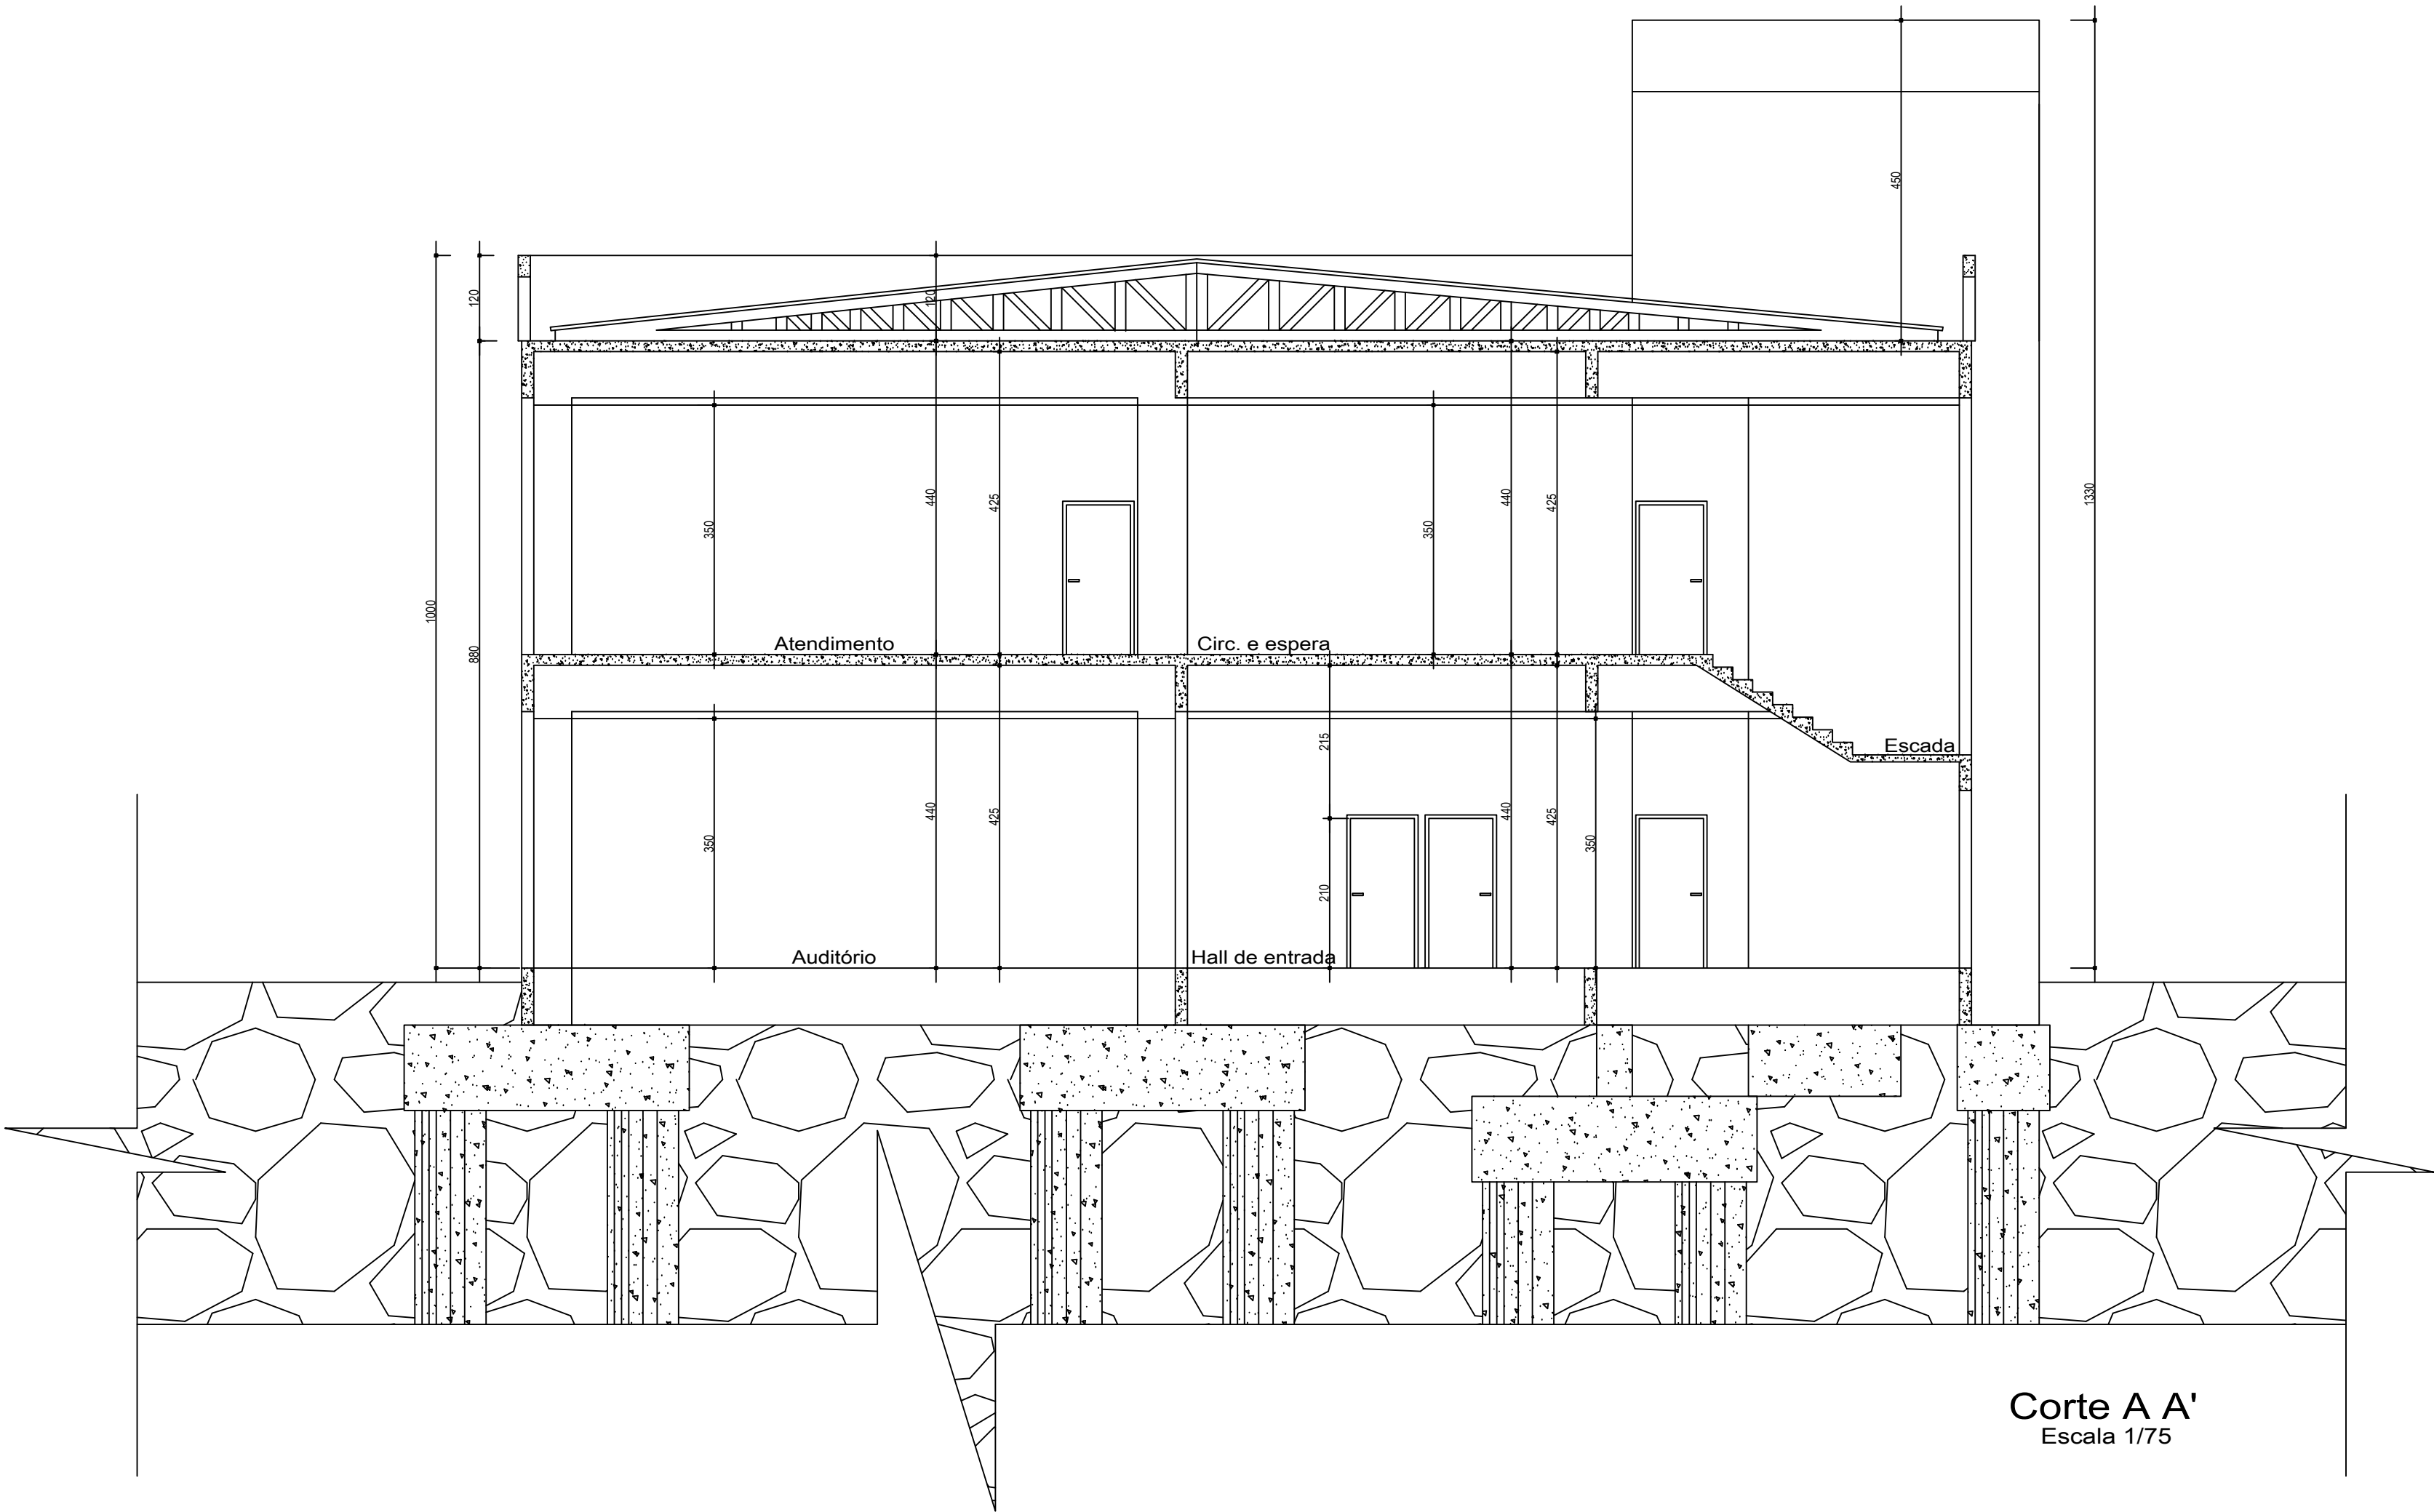

Corte A A'
Escala 1/75

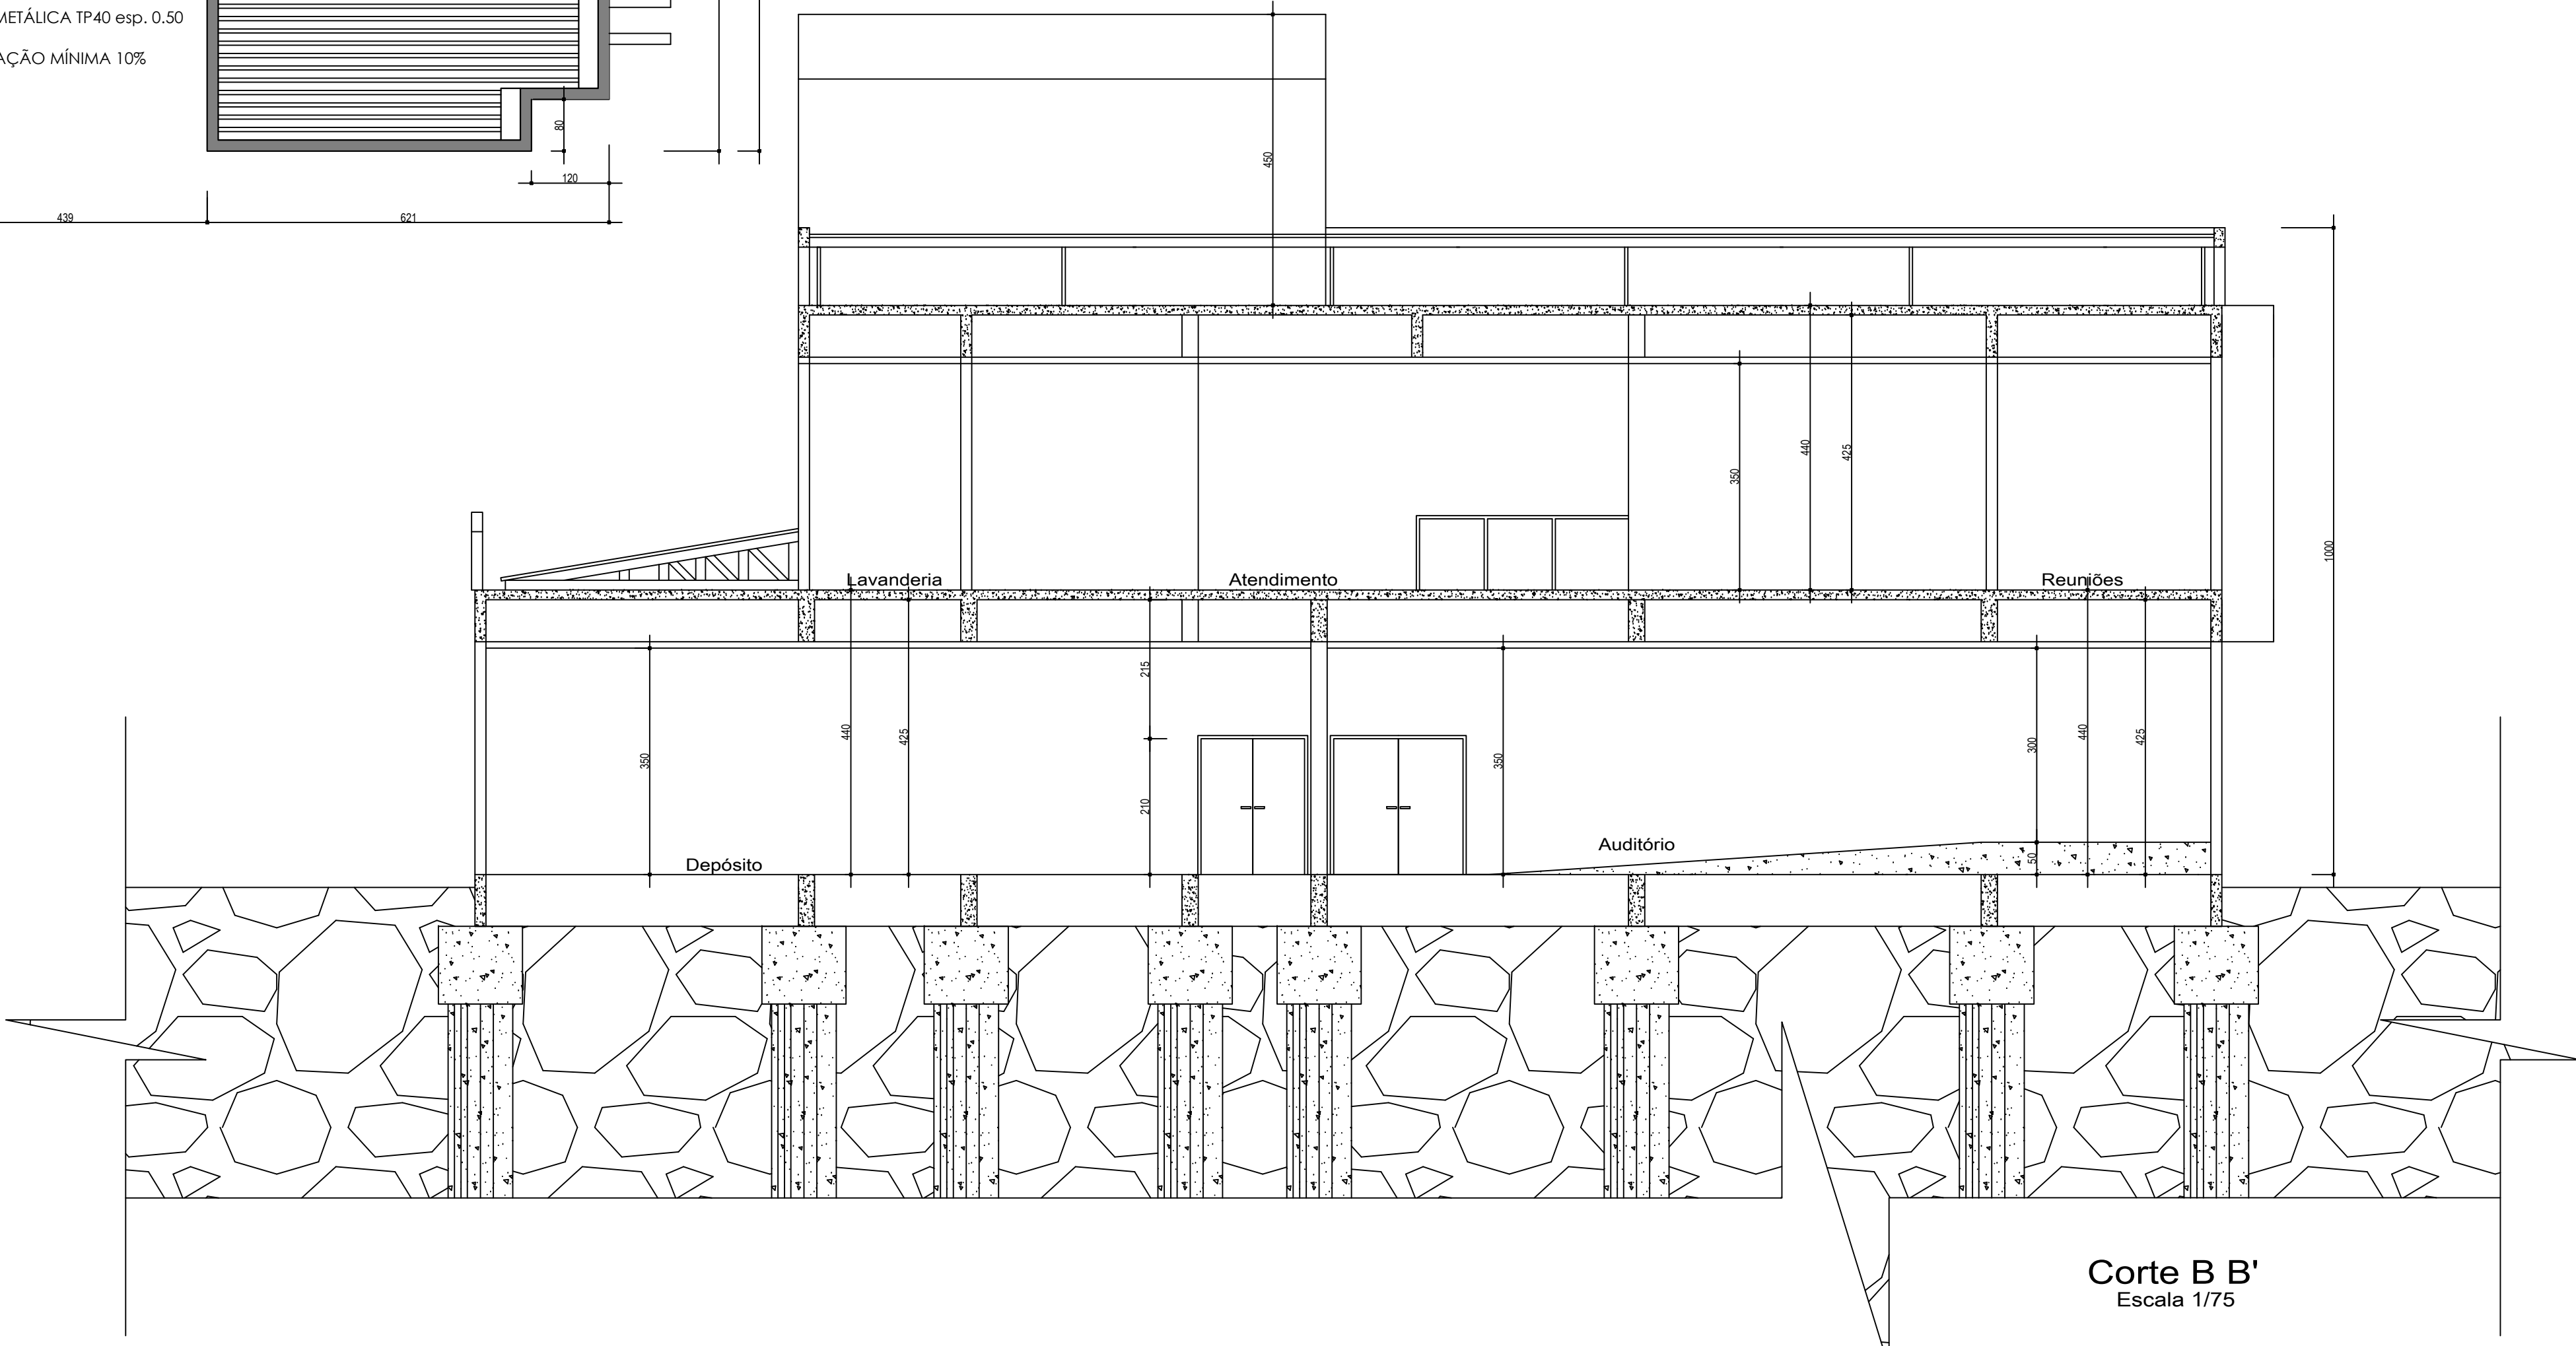

Corte B B'
Escala 1/75

Projeto Fornecidos Para:				☐ Conhecimento	☐ Orçamento	☒ Aprovação	☐ Execução
Revisão	Data	Execução	Descrição da Revisão				
00	03/03/2023	Daniel	Emissão Inicial				
01	25/10/2025	Daniel	Ampliação área de depósito e sala de reuniões				
Título:							Prancha:
Cortes - Cobertura							A 2-3
Área a ser desmembrada: 915,68m²							
Localidade: Avenida Rio Branco							
Imóvel: Centro Administrativo							
Escala: Indicada							
Cidade/Estado: Sananduva/RS							
Aprovações:				Proprietário:			
				ASSOCIAÇÃO DOS MUNICÍPIOS DO NORDESTE RIOGRANDENSE - AMUNDR			
				Resp. Técnico:			
				DANIEL MERIGO Eng. Civil CREA-RS Nº194681			
Rua Osvaldo Cruz, nº 685 - Sala 101 - Sananduva-RS CEP 99840-000 Fone: (0XX54) 99604-8093 - e-mail: merigoengenharia@hotmail.com							
Data: Março/2026				Desenho / Levantamento: Daniel Merigo			
OS DIREITOS AUTORAIS DESTES PROJETOS SÃO RESERVADOS. É PROIBIDO SUA REPRODUÇÃO, MODIFICAÇÃO, ALTERAÇÃO E/OU SUA UTILIZAÇÃO INDEBIDA.							