


Armadura de distribuição	
N23	7 N1 e 5.0 C-20 C-40
N24	7 N1 e 5.0 C-20 C-40
N2	5 N2 e 5.0 C-20 C-41
N25	4 N4 e 5.0 C-20 C-40
N2	5 N2 e 5.0 C-20 C-41
N23	7 N2 e 5.0 C-20 C-41
N5	5 N1 e 5.0 C-20 C-40
N25	5 N2 e 5.0 C-20 C-40

V22
ESC 1.00

SEÇÃO A-A
ESC 1.25

SEÇÃO B-B
ESC 1.25

V27
ESC 1.00


SEÇÃO A-A
ESC 1.25

SEÇÃO B-B
ESC 1.25

V28
ESC 1.00

SEÇÃO A-A
ESC 1.25

SEÇÃO B-B
ESC 1.25

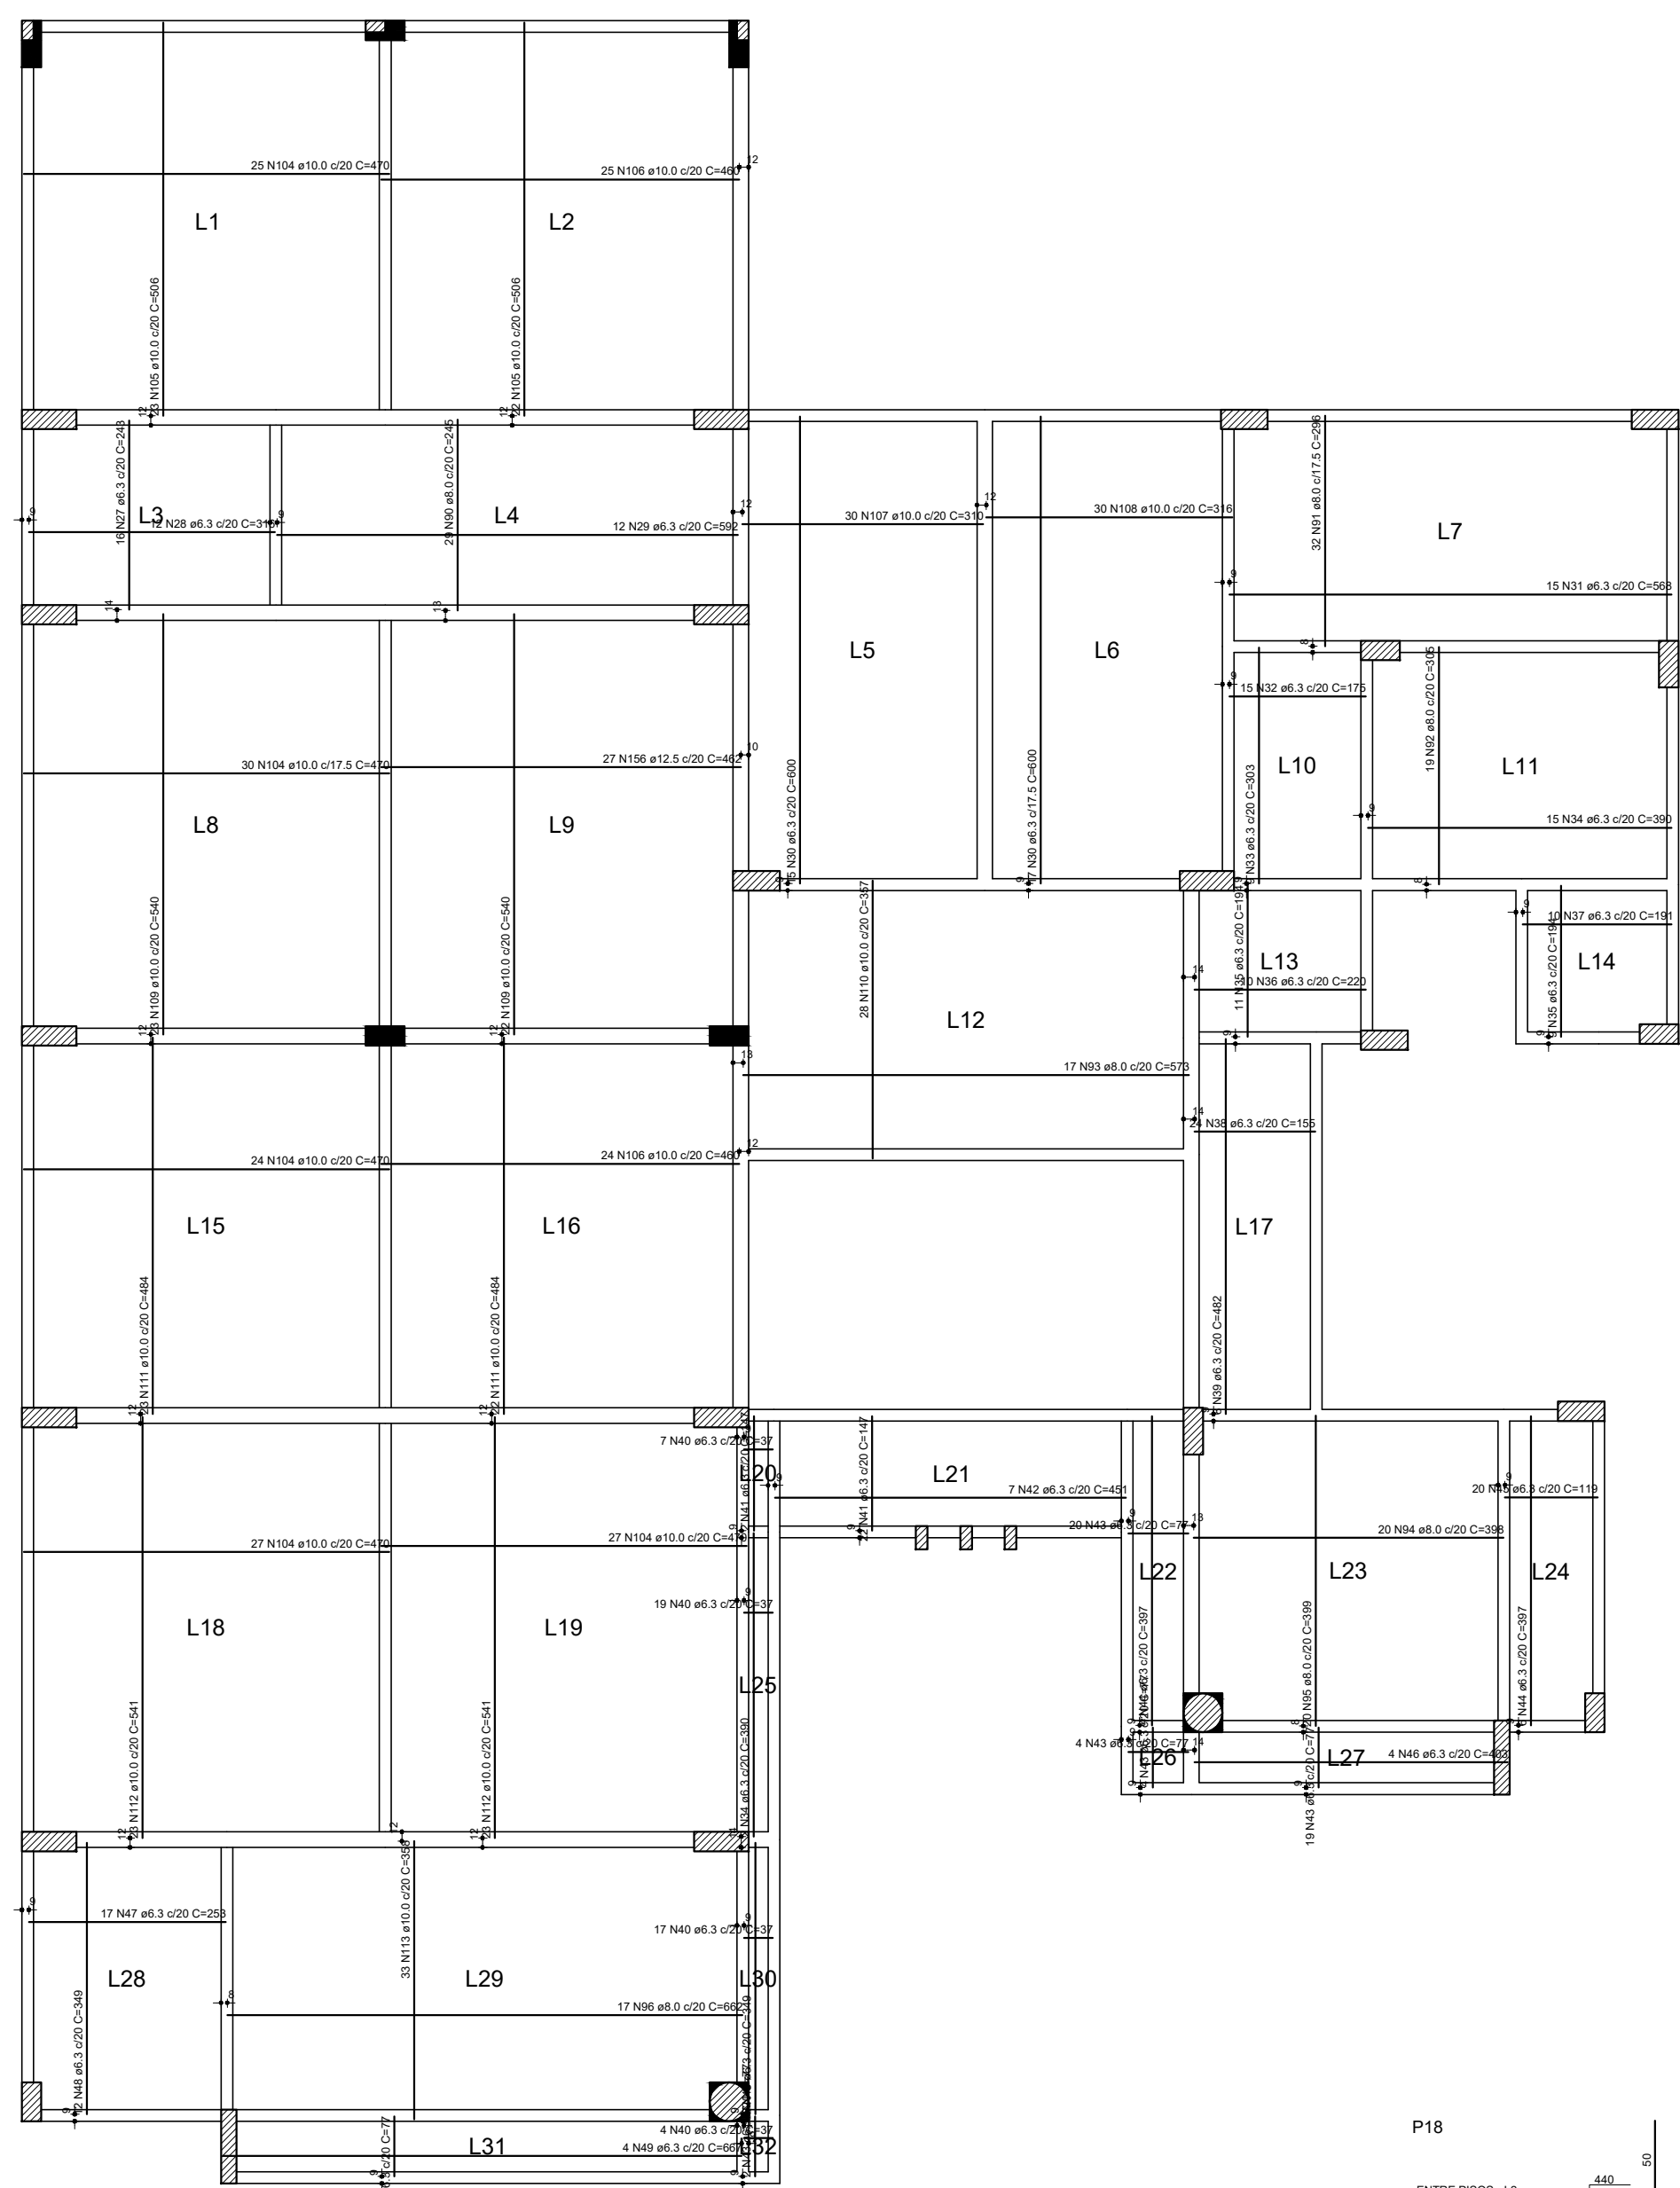

V26
ESC 1:25

SEÇÃO A.A.
ESC 1:25

AÇO	DIAM (mm)	C.TOTAL (m)	PESO + 10% (kg)
CA50	6.3	2479.5	667.4
	8.0	665.3	268.8
	10.0	2547.4	1727.6
	12.5	1936.5	2052.1
	16.0	224.3	389.3
	20.0	196.3	532.4
CA60	5.0	4090.4	693.5


PESO TOTAL (kg)

CA50	5657.6
CA60	693.5

V29
ESC 1:50

SEÇÃO A.A.
ESC 1:25

V27
ESC 1:50

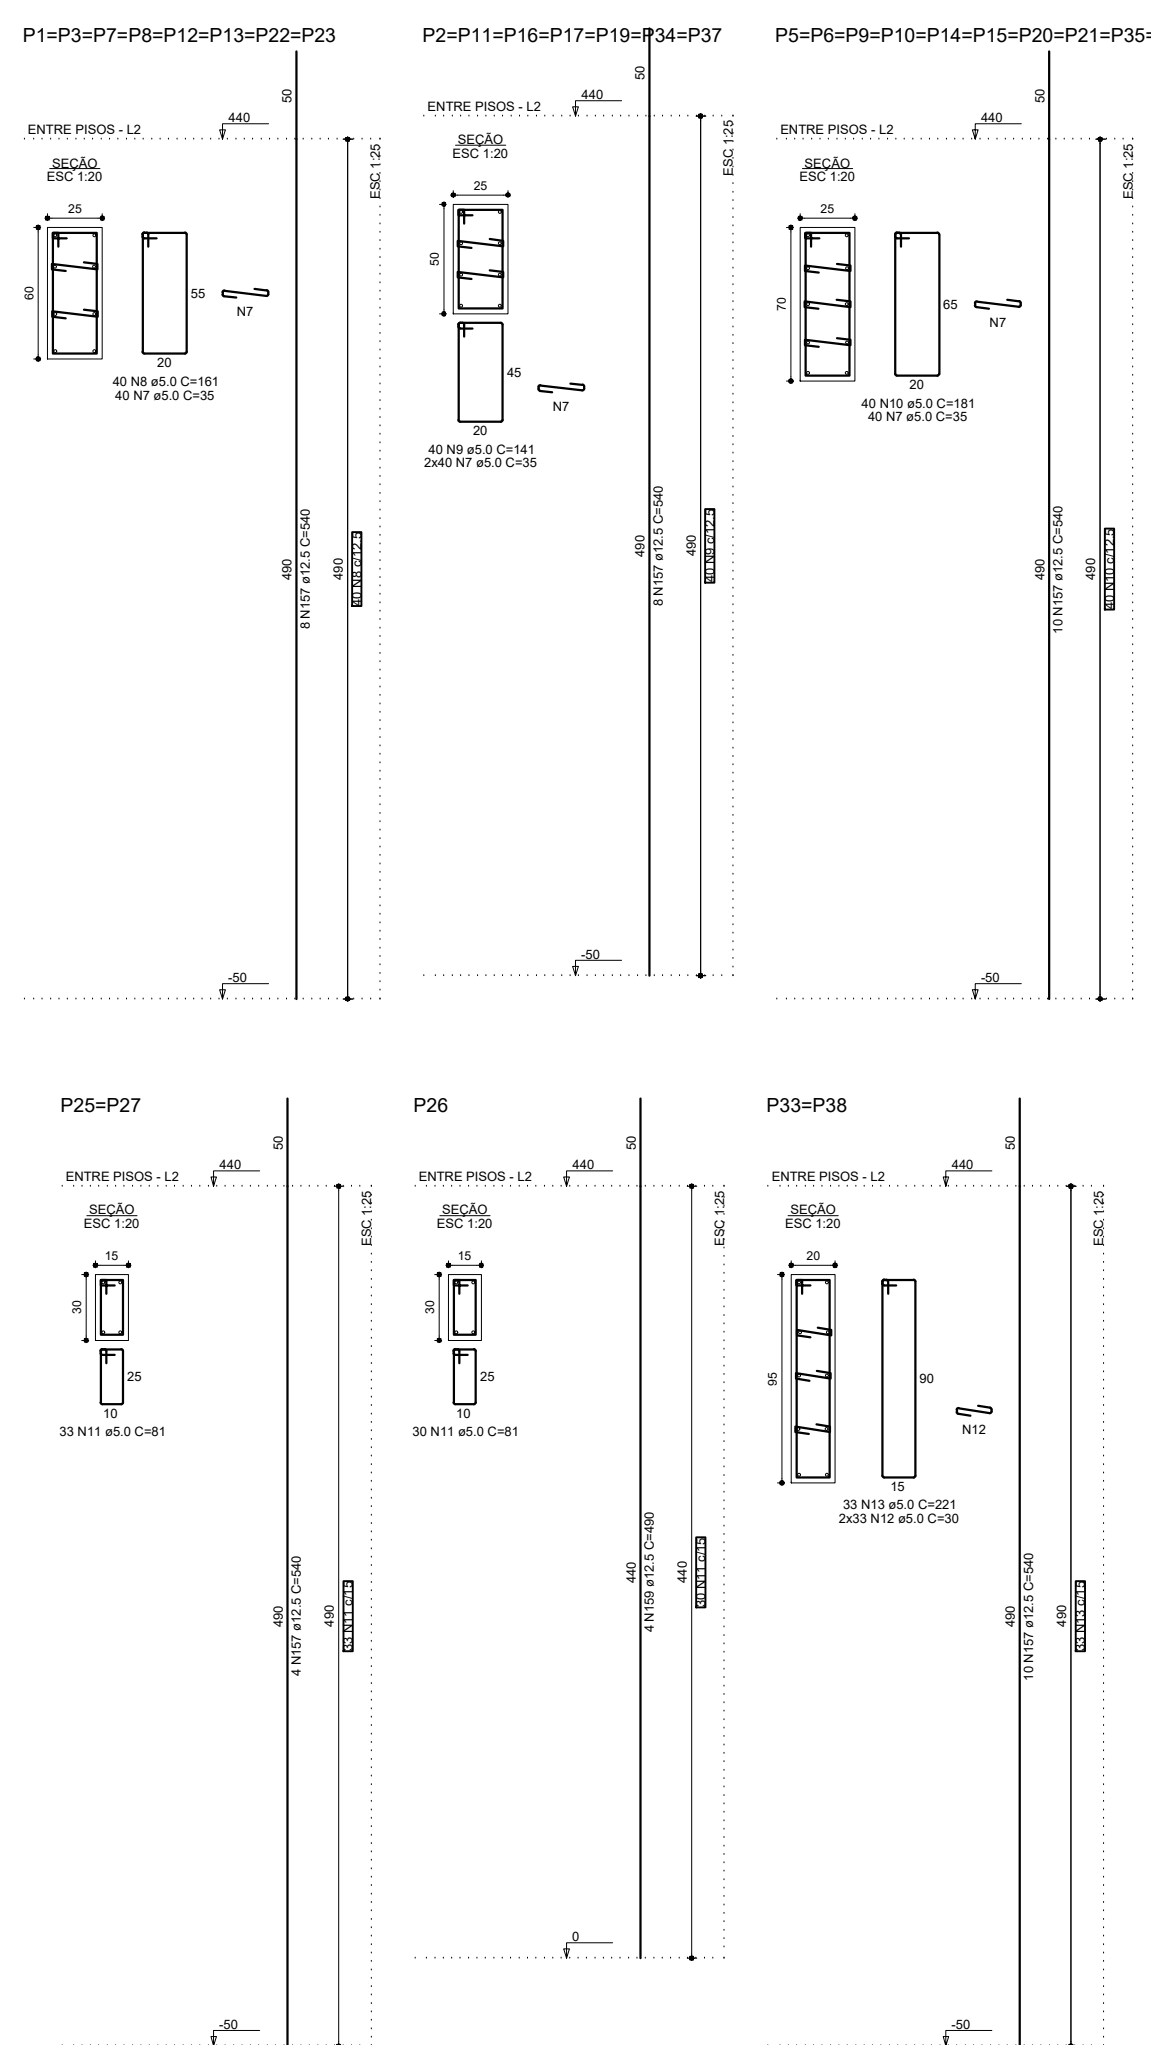

Título:	Prancha:
Estrutural- Laje, vigas, pilares - entre pisos	E 6

Área a ser desmembrada: 915,68m ²	
Localidade: Avenida Rio Branco	
Ímovel: Centro Administrativo	
Escala: Indicada	
Cidade/Estado: Sananduva/RS	

Aprovações:	Proprietário: ASSOCIAÇÃO DOS MUNICÍPIOS DO NORDESTE RIOGRANDENSE – AMUNOR Resp. Técnico: DANIEL MERIGO Eng. Civil CREA-RS Nº194681
	Rua Osvaldo Cruz, nº 685 - Sala 101 - Sananduva-RS CEP 99840-000 Fone: (0XX54) 99604-8993 - e-mail: merigoengenharia@hotmail.com
	Data: _____ Março/2026
	Desenho / Levantamento: Daniel Merigo

OS DIREITOS AUTORAIS DESTES PROJETO SÃO RESERVADOS. É PROIBIDO SUA REPRODUÇÃO, MODIFICAÇÃO, ALTERAÇÃO E/OU SUA UTILIZAÇÃO INDEVIDA.