


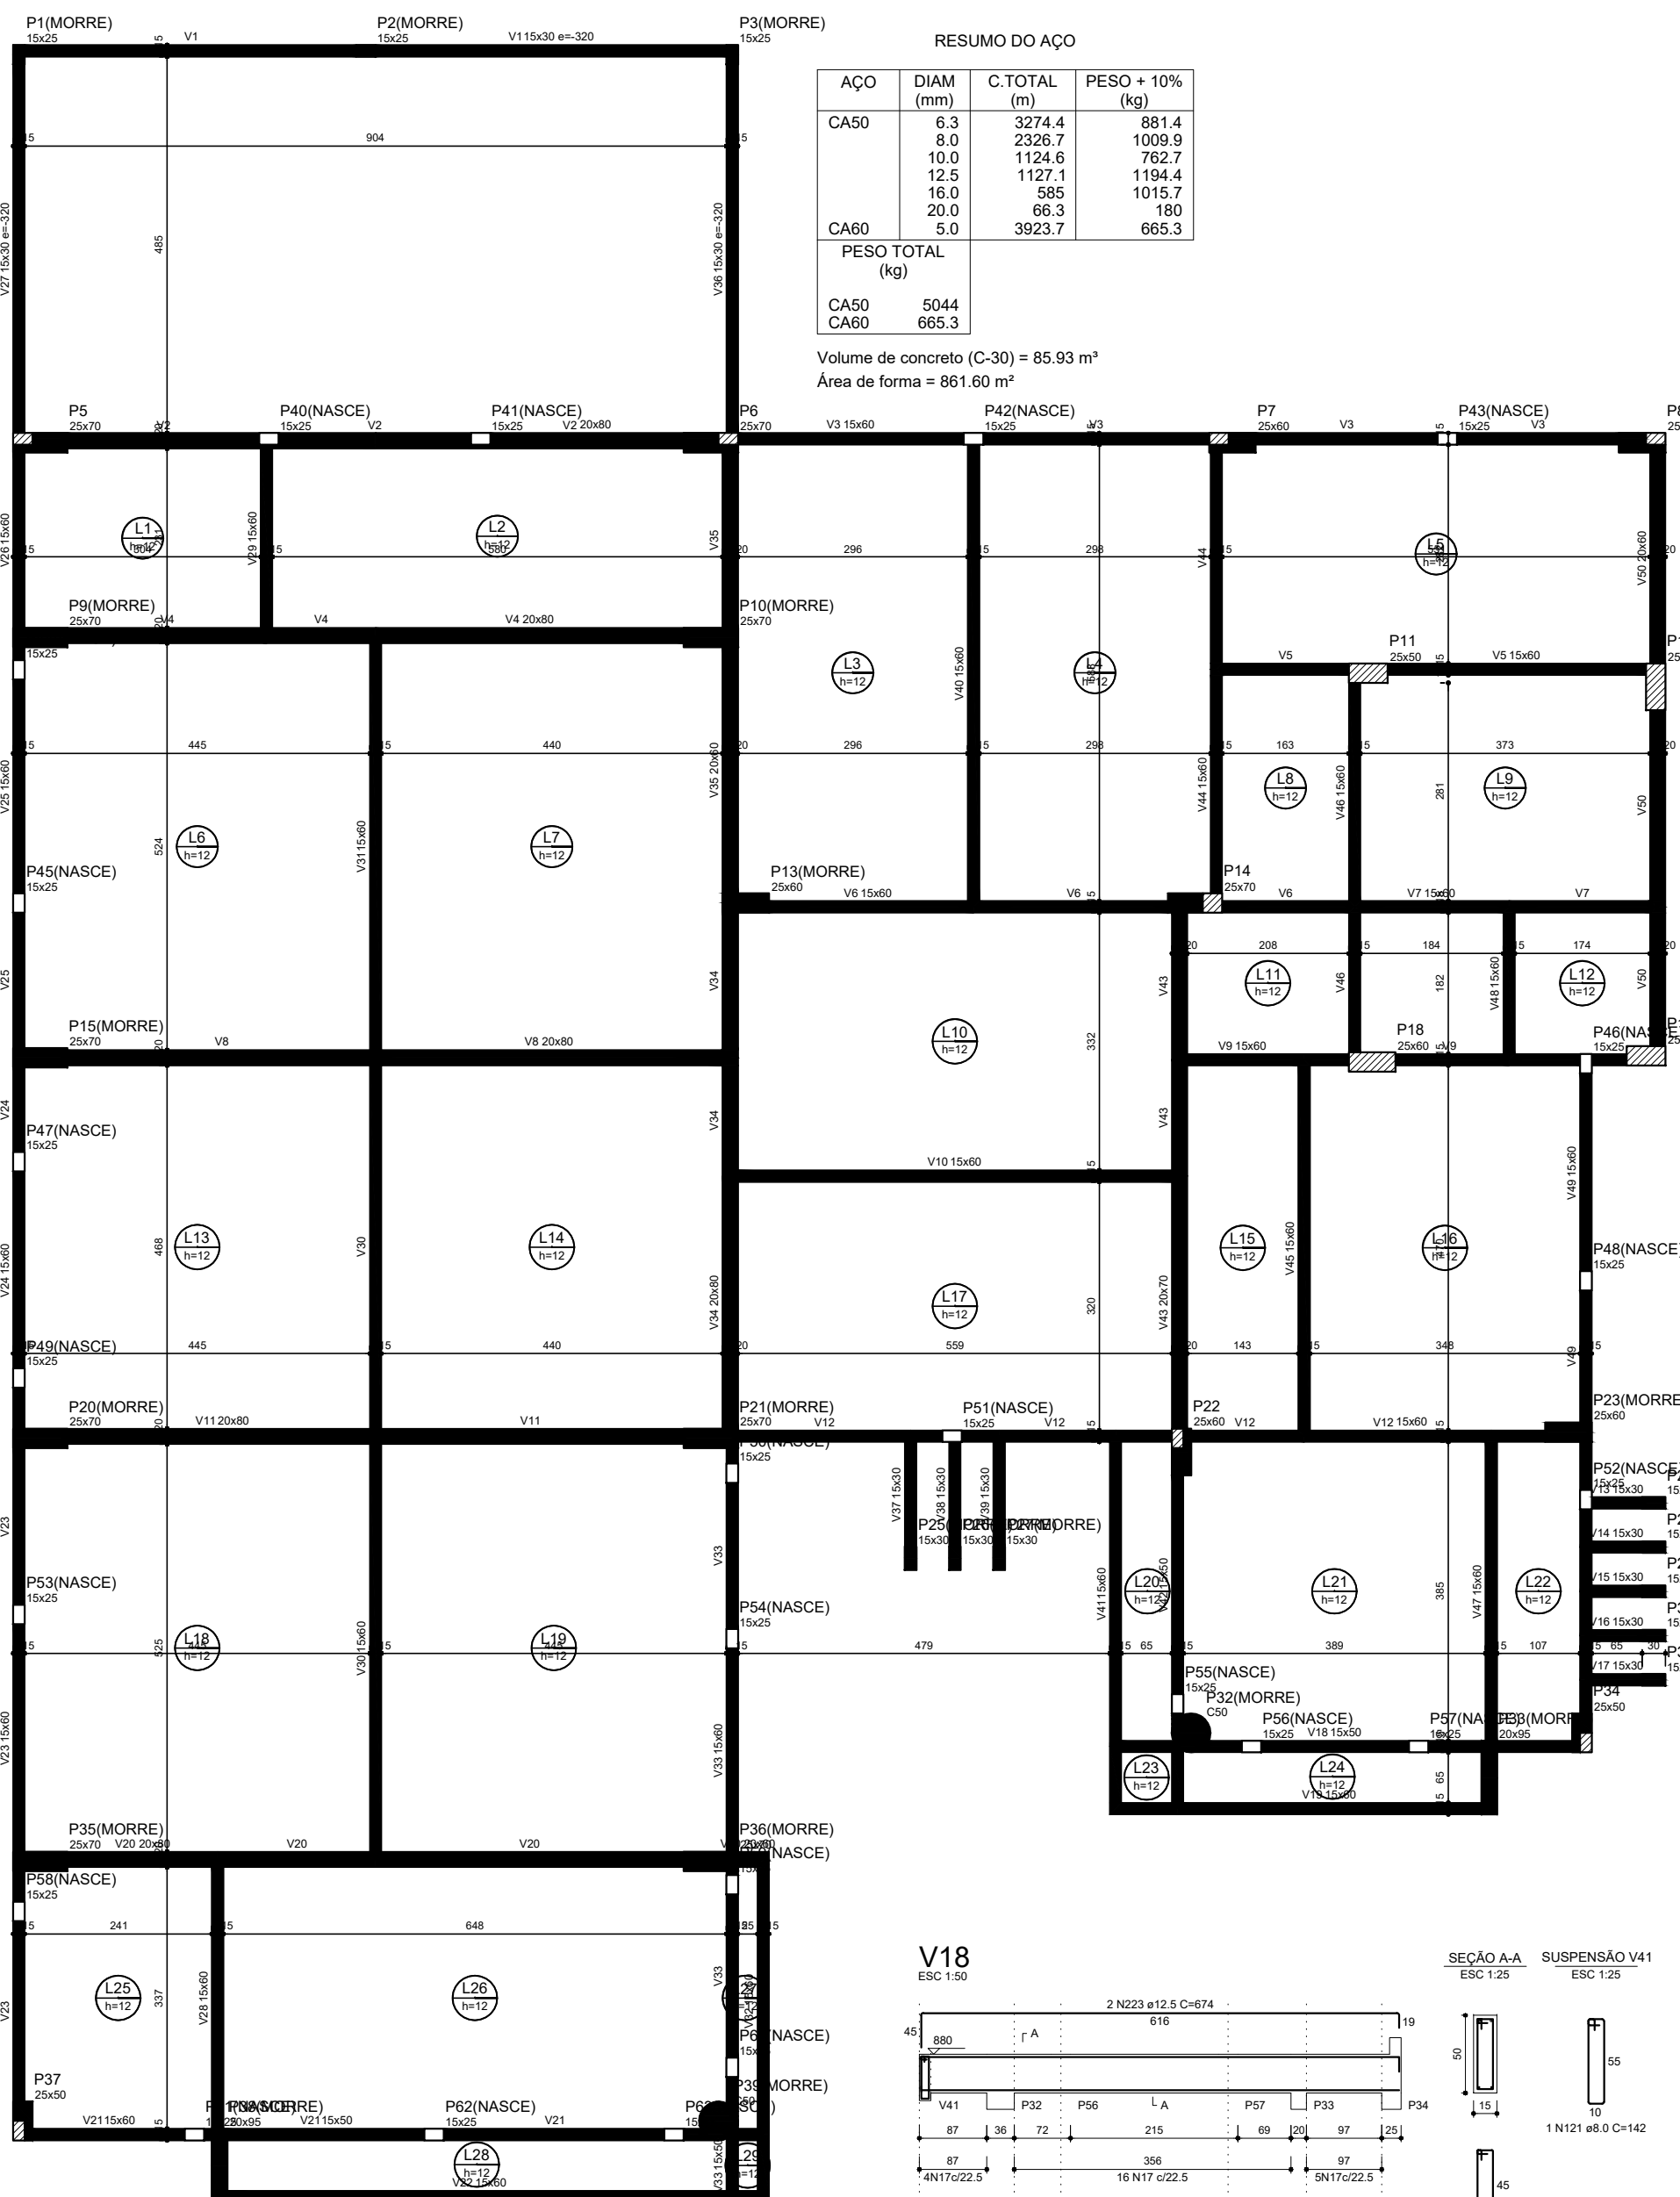

Forma do pavimento Cobertura (Nível 880)
escala 1:50




ESC 1:50

SEÇÃO A-A

ESC 1:25
































































































