


RELAÇÃO DO AÇO				

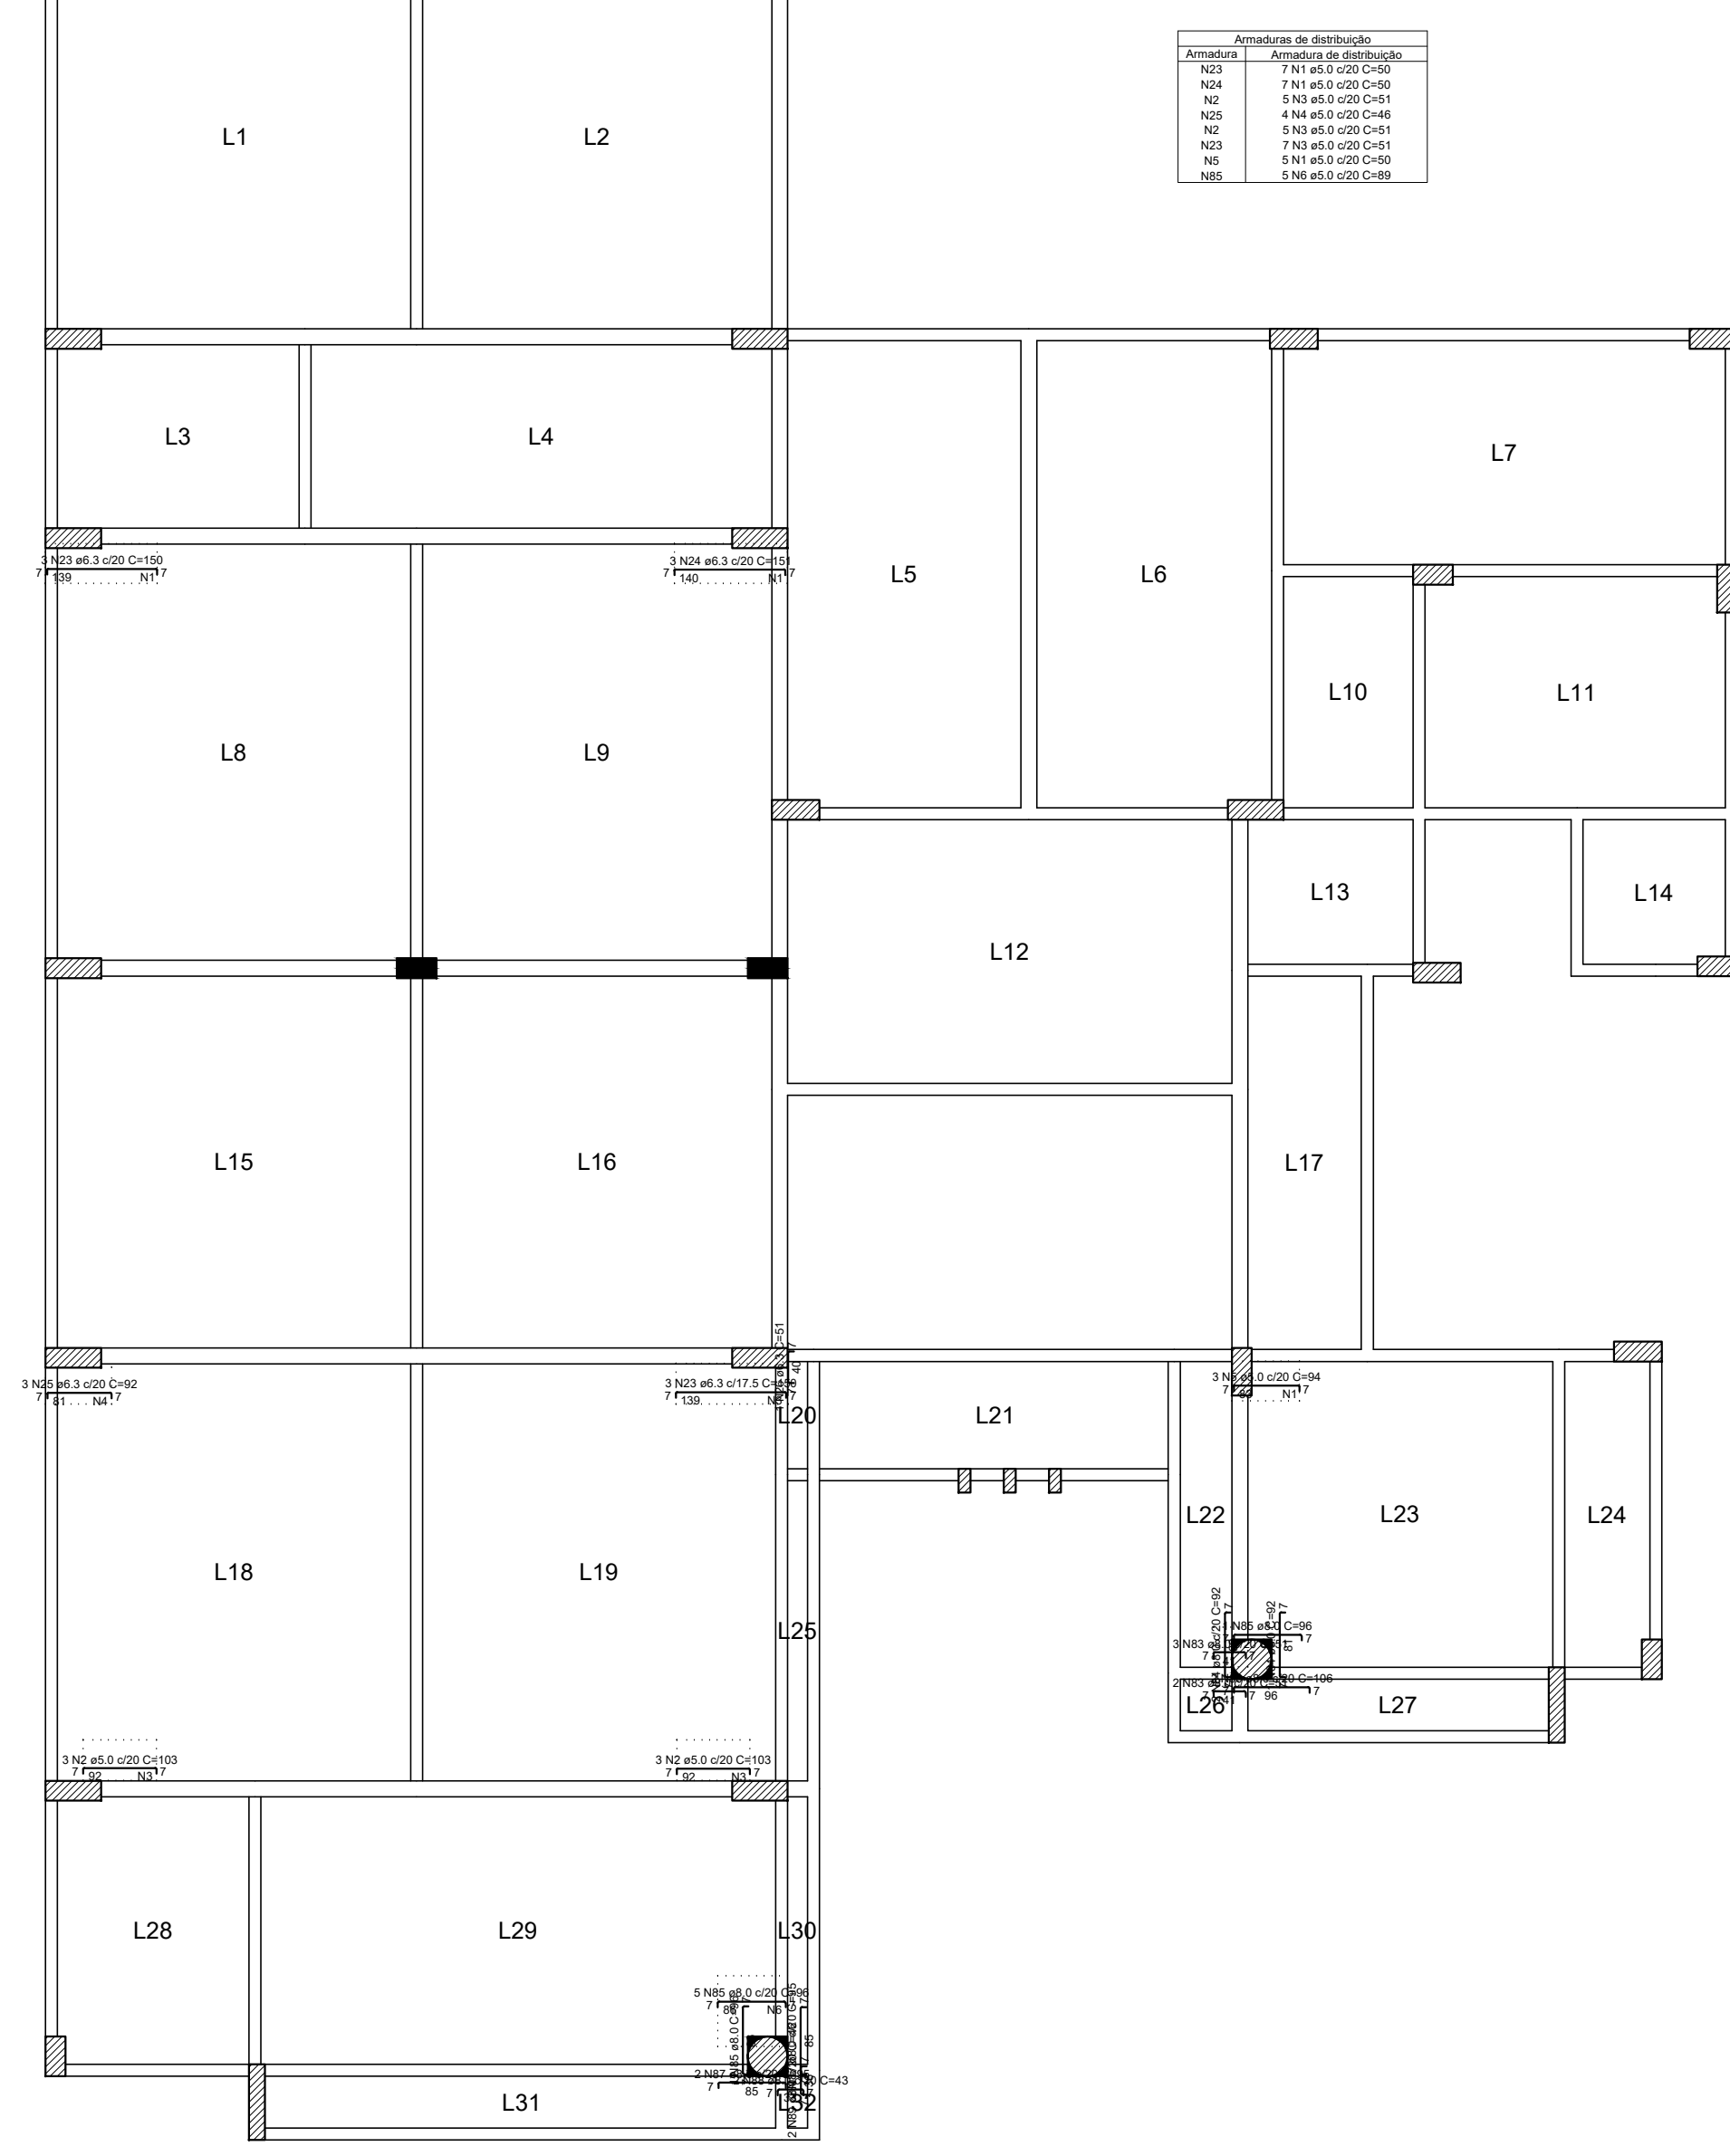

Armação negativa das lajes do pavimento Entre Pisos
escala 1:50

